



Második évközi tervezési feladat

dr. Boncsér - Békési Fruzsina

2021

Kurzus Bt.
Lakberendező Iskola

Tartalomjegyzék

Műleírás	1	Előszoba, előtér konszignációk	18
Eredeti alaprajz	2	Wc konszignáció	19
Vázlattervek	3-4	Fürdőszoba, közlekedő falnézetek	20
Bontási és építési tervek	5-6	Fürdőszoba konszignáció	21-22
Tervezett alaprajz	7	Közlekedő konszignáció	23
Moodboard	8	Férfi hálószoba falnézet	24
Végleges berendezési alaprajz	9	Férfi hálószoba konszignáció	25-26
Szűnterv	10	Női hálószoba falnézet	27
Padlóburkolati terv	11	Női hálószoba konszignáció	28-29
Fürdőszoba burkolatkiosztási tervek	12-13	Nappali, étkező falnézet	30
Wc burkolatkiosztási terv	14	Nappali konszignáció	31-32
Elektromos koncepcióterv	15	Konyha falnézet	33
Gépészeti terv	16	Konyha, étkező konszignáció	34-35
Előszoba, wc, előtér falnézetek	17	Konyha bútorterv	36-38



Műleírás

Családmodell és igény bemutatása:

A projekt megbízója egy középkorú házaspár, kinek gyermekei már felnőttek, külön élnek. A megrendelők társasházi lakásukban önálló, leválasztott előszobát képzeltek el, illetve szerették volna, hogy egy különálló wc is ebből a helyiségből nyíljon. Home office céljából a nappaliban kissé elkülönülő dolgozó sarok kialakítását kérték. A házaspár külön ritmusban él és dolgozik, ezért külön férfi és női hálószobát igényeltek. A férfi foglalkozása séf, hajnalban fekszik, és délben kel, míg a nő pedagógus, akinek szokványos az időbeosztása. A megbízók az eklektikus berendezést kedvelik és a jó minőséghez ragaszkodnak.

Igényük egy modern lakás volt, melyben megpihenhetnek a hétköznapok nyüzsgését követően. Ennek érdekében kiegészítőként az általuk kedvelt távol-keleti stílust választottuk, melynek egzotikuma nyugalmat, harmóniát sugároz, mindemellett jól megfér a modernizmussal. Fő színeknek a melegséget árasztó szürkésbarna és tölgy színek mellett döntöttünk, melyeket feketével hangsúlyoztunk, valamint púder rózsaszínnel, illetve a férfi hálószobában pedig mustár sárgával egészítettünk ki. A fa és a tölgy szín, illetve az általuk képviselt természettel való összhang az egész enteriőrben jelen van, végigvonul a padlón és a bútorokon, hogy végül változatos falpanelek formájában teljesséjen ki. A természetes hatást a fürdőszobákban megjelenő és a konyhában visszatérő terrazzo márvány teszi teljessé.

Tervezési koncepció:

Az új terek, jobban elkülönülő funkciók kialakításához a meglévő építészeti adottságokat kihasználva a válaszfalak áthelyezésére volt szükség. A hálószobákat és a fürdőszobát magában foglaló intim zóna a közösségi tértől teljesen elkülönítve került kialakításra. A geometrikus formák, több helyen visszatérő 45°-os falak tervezésekor nem csak a design, hanem a funkcionalitás és helytakarékoság is szempont volt.

A lakásba lépve tágas előszoba került kialakításra, melynek egész falat beborító zárt, beépített szekrénye rengeteg tárolási lehetőséget nyújt, s közben letisztultságot áraszt. Az előszobából a megrendelők előzetes kérésének megfelelően nyílik a különálló mosdó. Az előszobát a közösségi tértől a tágabb térértet érdekében egy fekete, acélkeretes üvegfal választja el. Az üvegfal és a lakás többi nyílászárója a japán shoji ajtók érzetét hivatott felidézni modern kivitelezésben, rizspapír helyett üvegbetétekkel, az intim helyiségek ajtajain savmárt üveggel. Az üvegfalon áthaladva a közösségi zóna előterébe érkezőnk, ahonnan balra található ajtóval az intim zónához vezető közlekedő szoba nyílik. A hálószobákban található egyedi gardrób szekrények a nyílászárókkal harmonizálva szintén fekete keretes üvegaajtókkal lettek felszerelve, a szekrények oldalában LED csíkok futnak. A fürdőszobában is nagy hangsúlyt kapott a LED, a szekrények alján, a tükörbe építve, illetve a zuhanyzó falfülkéiben is fényszalagok fokozzák a hangulatot. A közösségi térbe a hosszan nyúló konyha vezet be, melynek

üvegtéglá alatti részén bárpultos kávézósarok került kialakításra, de a fűszernövényeket rejtő dekorládák is itt kaptak helyet. A gépészeti strang adottságait kihasználva, azt körülölelő, egyedi L alakú asztallal, fekete rattan székekkel került kialakításra az étkező. A nappaliba lépve a szemet magára vonzza a középpontban elhelyezett Loomiosa design lámpa, amely nemcsak fényével, de díszítő hatásával is élénkíti az enteriőr atmoszféráját. A dolgozóasztal egy beugró falsarokban, a fal geometriáját követő vonalakkal egyedi módon került kialakításra, a home office funkciót a látványos tapéta is elszeparálja a nappaltól. A teraszra nyíló nagy ablakokat fényáteresztő panelfüggönyökkel díszítettem, melyek minimalista letisztultságukkal képviselik a távol-keleti stílust. A sötétítés redőnyökkel került megoldásra. A terasz konyha-nappali felőli végén grillsütő, intim helyiségek felőli végén pedig üvegfalú panoráma szauna teszi teljessé a kikapcsolódást.

A lakás helyiségenkénti kialakítása:

- Előszoba: épített bútor konszignációnak megfelelően, LED szalaggal ellátva. A helyiség acélkeretes üvegfalal, és abban elhelyezett ajtóval került a lakás többi részétől elválasztásra. Falfelület festése, burkolás a konszignációnak megfelelően.
- Fürdőszoba, WC: burkolás a mennyezetig burkolatkiosztási terveknek megfelelően; 120 cm-es előtétfalak kialakítása a Geberit tartályoknak. Épített bútorok konszignáció szerint, LED szalagokkal ellátva.
- Férfi hálószoba: épített gardrób LED szalagokkal konszignáció alapján. Egyedi falpanelek felhelyezése halszálla mintában; falfelület festése.
- Női hálószoba: épített gardrób LED-del és egyedi Tv szekrény, falpanelekkel konszignációnak megfelelően. Falfelület festése, tapétázása.
- Konyha, étkező: épített konyhabútor LED világítással bútorterv alapján, egyedi étkezőasztal konszignáció szerint. Padlóburkolat 45°-os szögben indítva, parkettába átjátszva a burkolatkiosztási tervnek megfelelően.
- Nappali: épített Tv szekrény és egyedi íróasztal a konszignáció szerint; kanapé mögötti sarokban a falnézeten látható módon egyedi falpanelek felhelyezése. Falfelületek festése, dolgozó sarokban tapéta felhelyezése.

Padlóburkolat: Előszobában, wc-ben, fürdőszobában és konyhában hidegburkolatok a burkolatkiosztási terveknek megfelelően, további helyiségekben melegburkolatként Hafropark parketta fut végig 45°-os szögben.

Világítástechnika: A lakás egészén falon kívüli LED csőlámpák sora vezet végig, melyeket helyiségenként kiegészítenek a modern, fekete drótvázaz függesztékek a konszignációkon, illetve az elektromos koncepcióterven részletezettek szerint.

Fűtési rendszer: A két hálószoba fűtése a megrendelők igénye szerint radiátorokkal, míg a lakás többi helyisége padlófűtéssel lett kivitelezve. A gépészet a lakáson kívül, a társasházban központilag került kialakításra.


Dátum: 2021.09.15.

Boncsér-Békési Fruzsina

Megnevezés: Műleírás

Megrendelő: Kurzus Bt.

.old

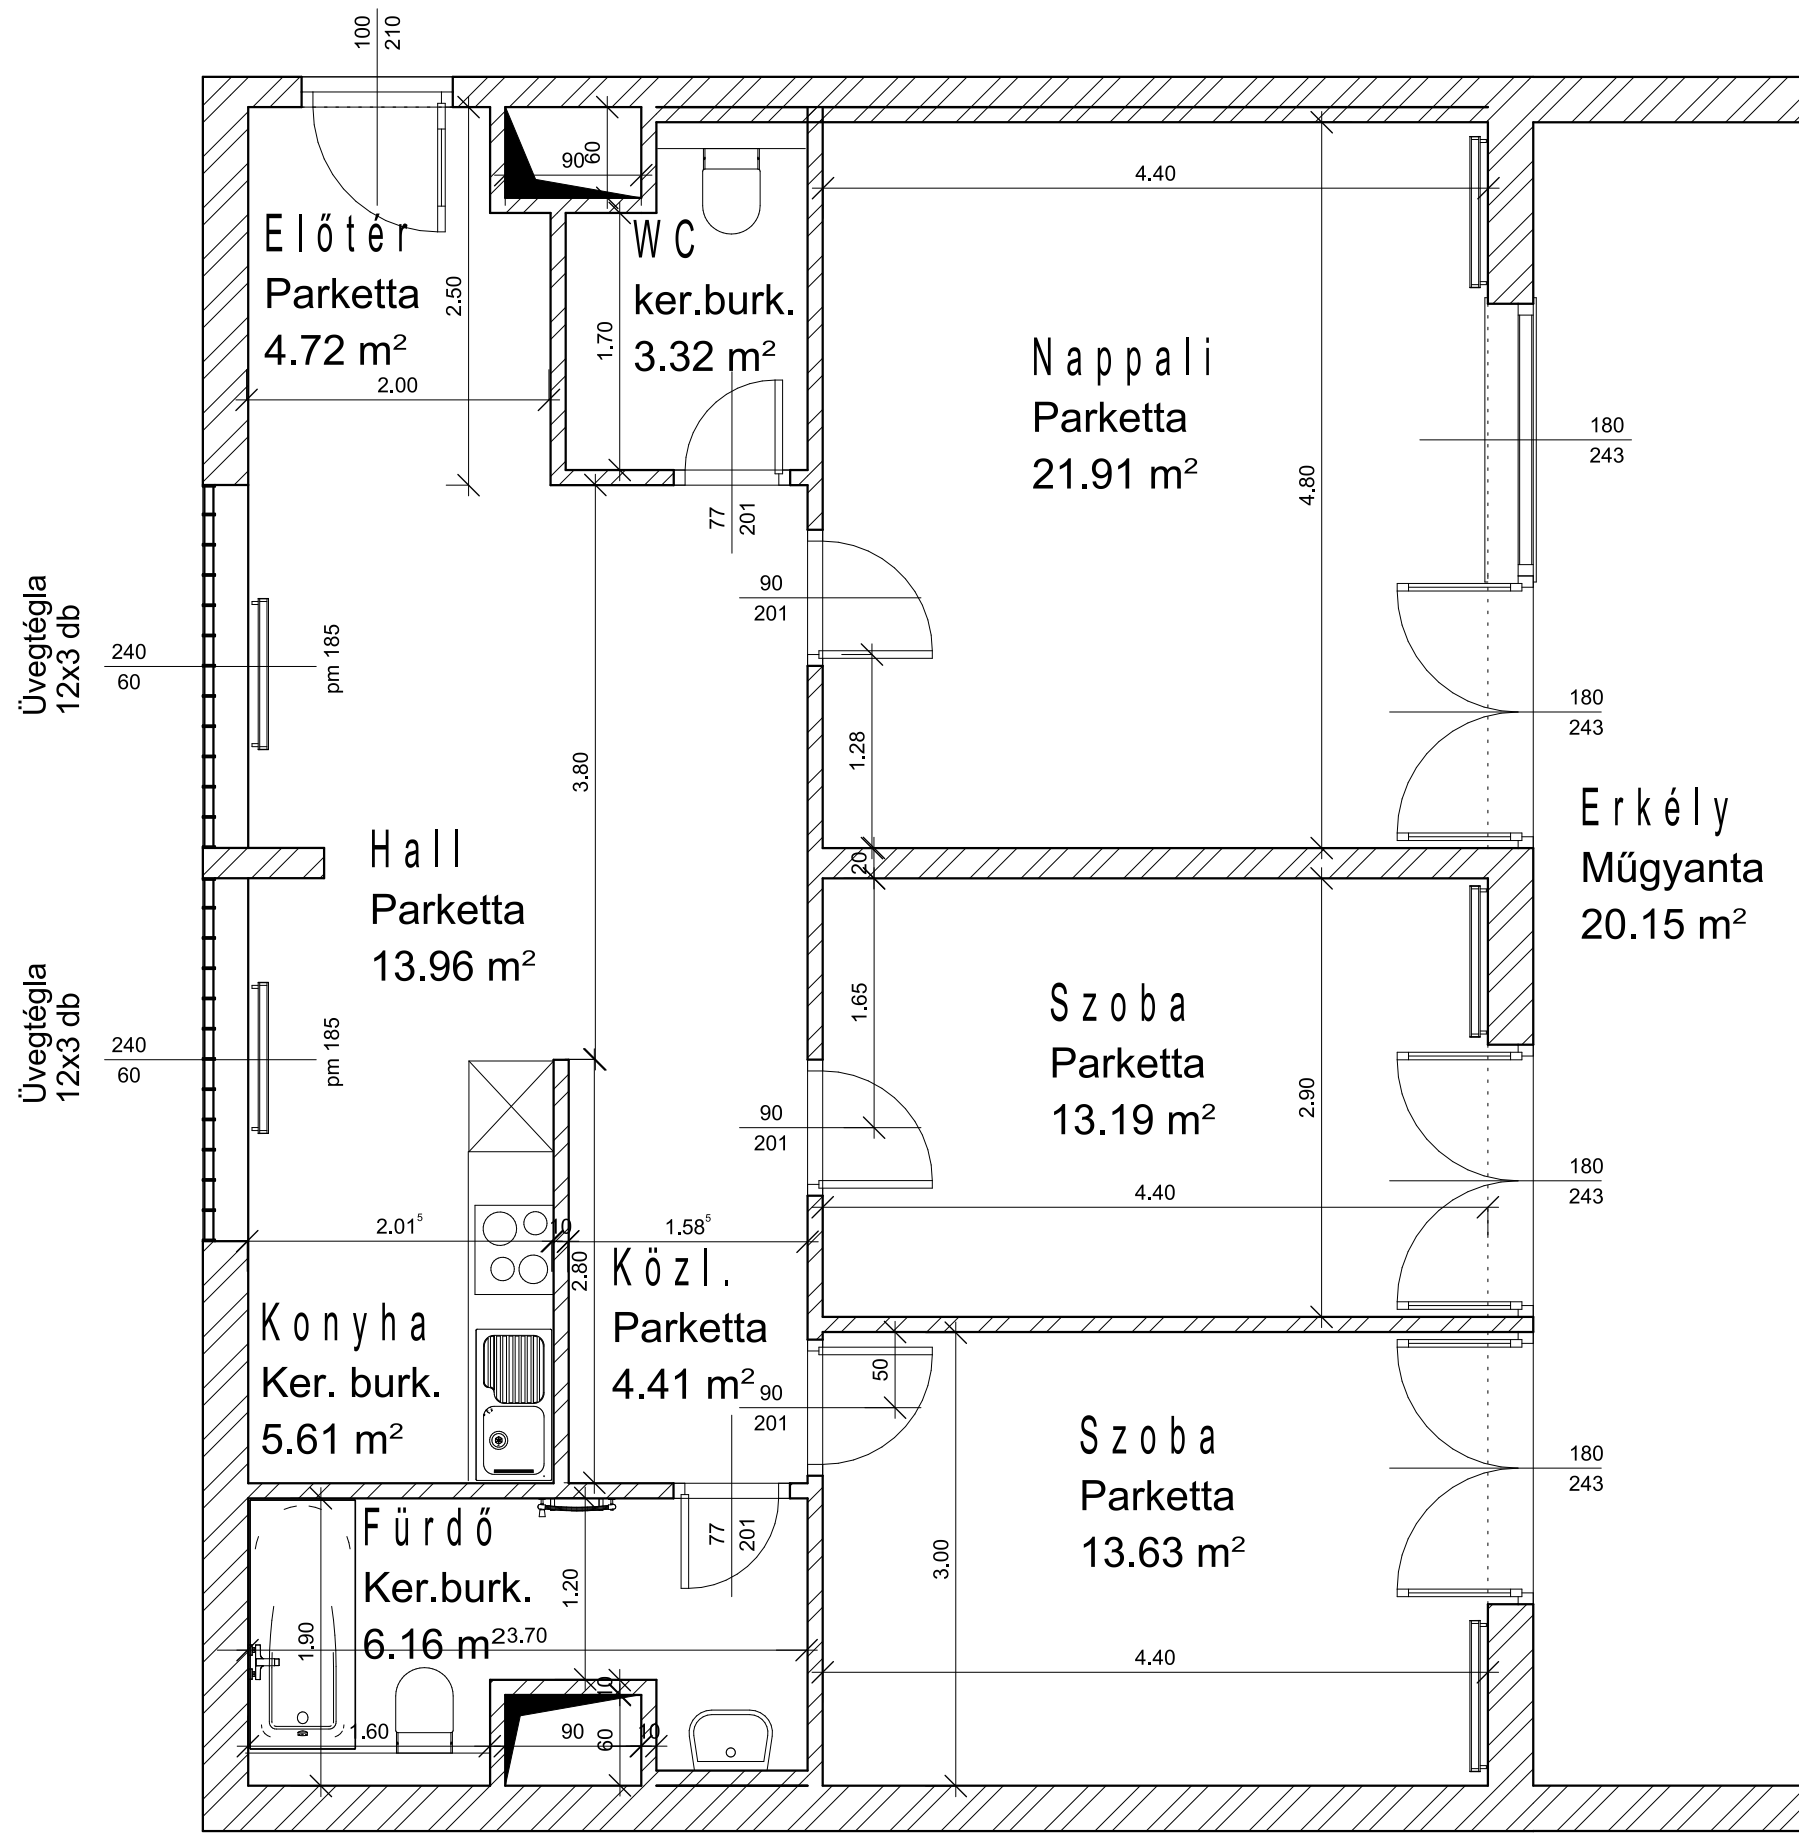

Boncsér-Békési Fruzsina


Megnevezés: Eredeti alaprajz

Megrendelő: Kurzus Bt.

old.

Dátum: 2021.09.15.

Méretarány: 1:50

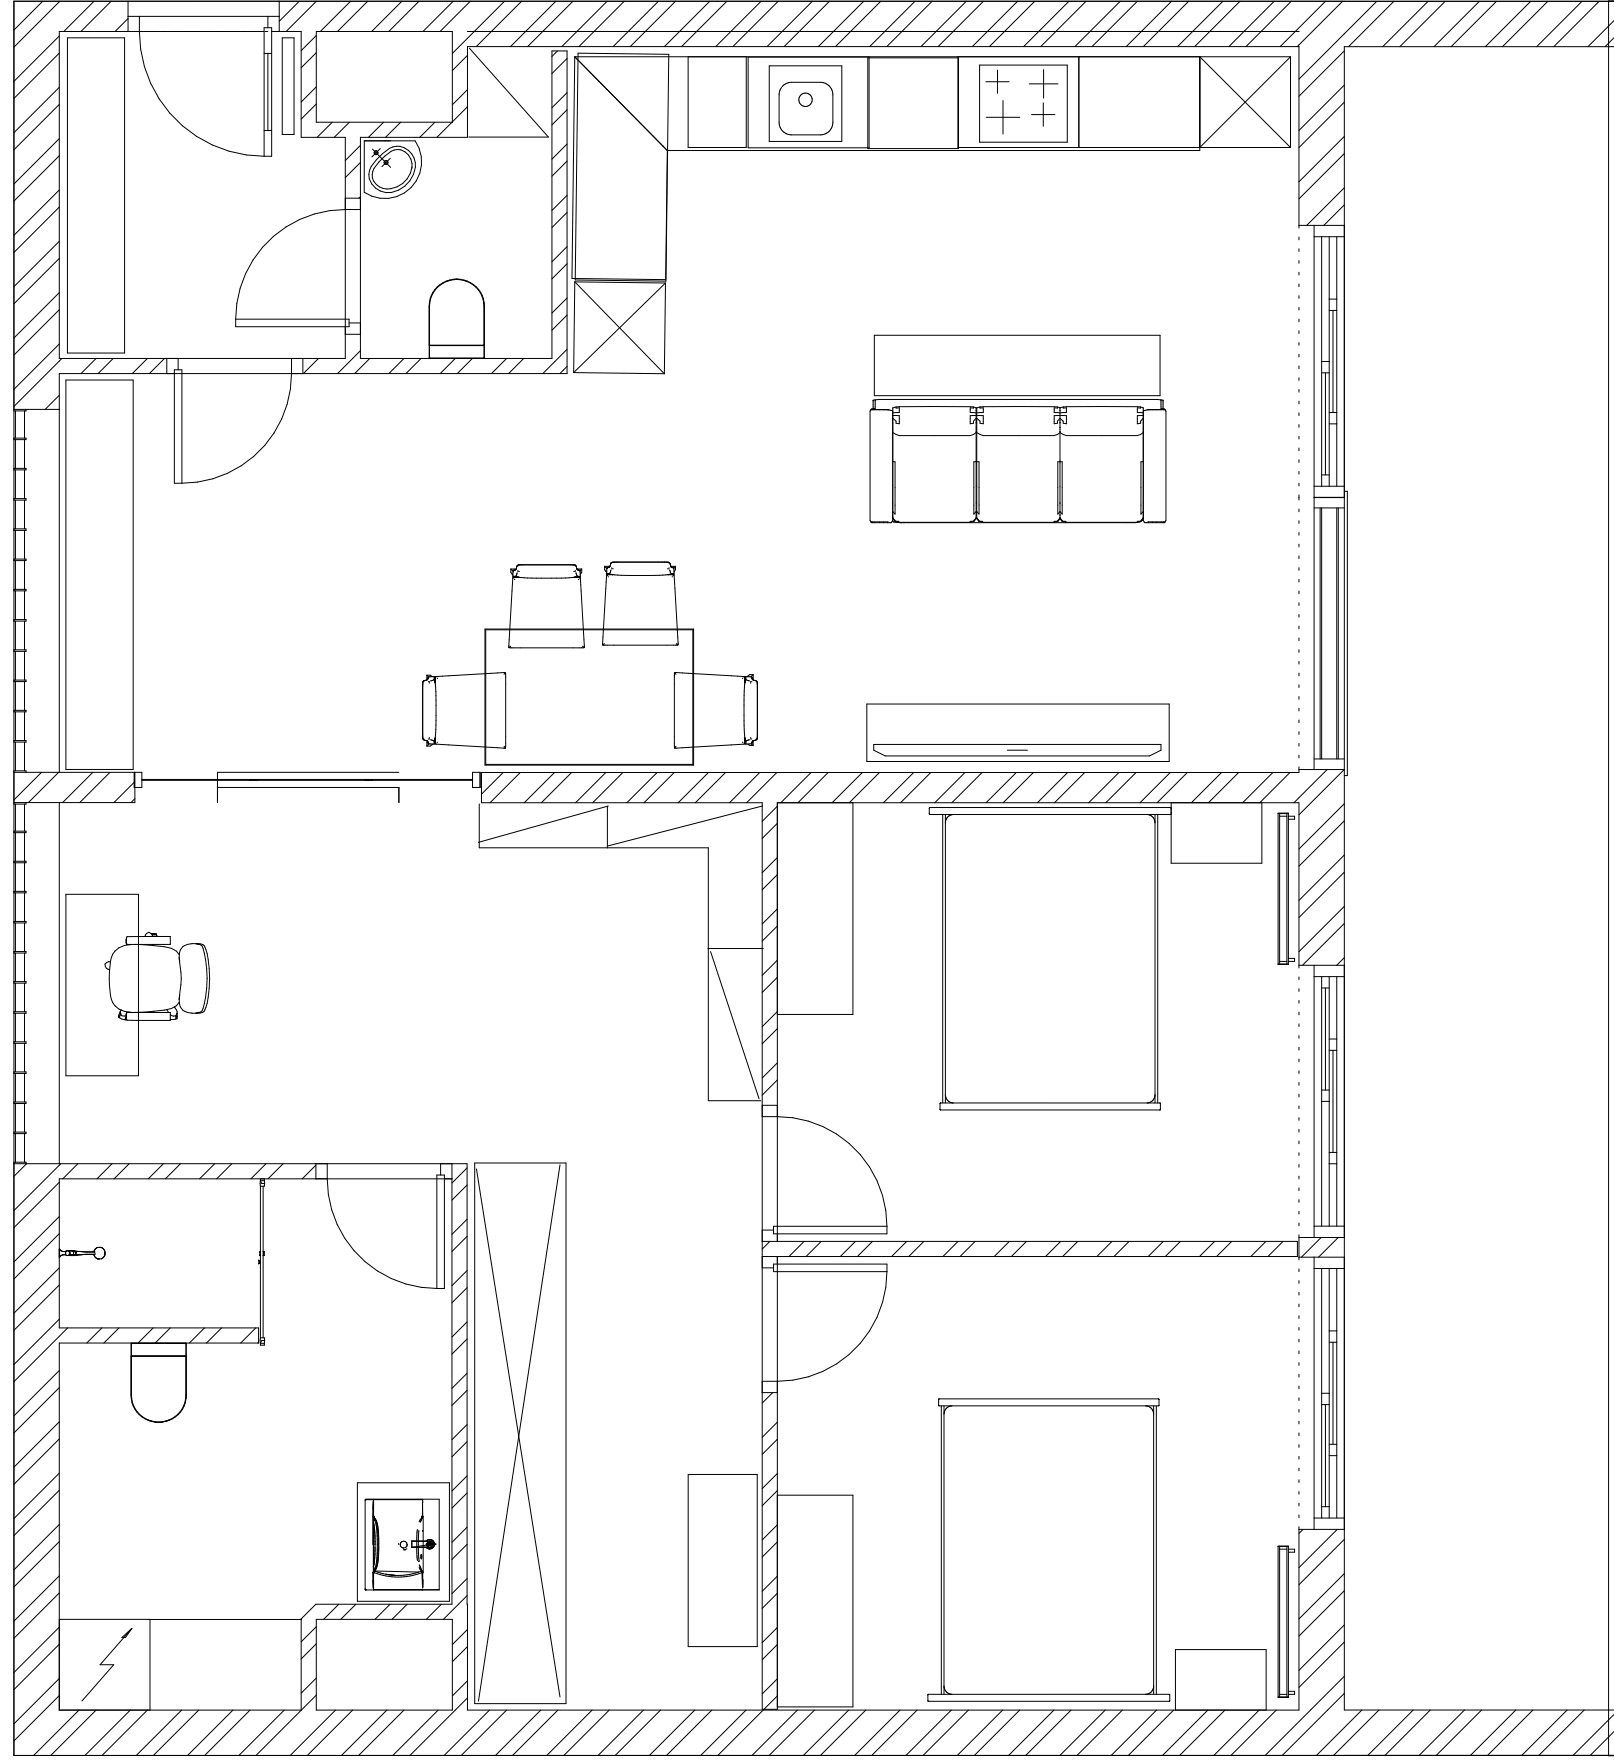

Boncsér-Békési Fruzsina


Megnevezés: Vázlattevő 1.

Megrendelő: Kurzus Bt.

old.

Dátum: 2021.09.15.

Méretarány: 1:50

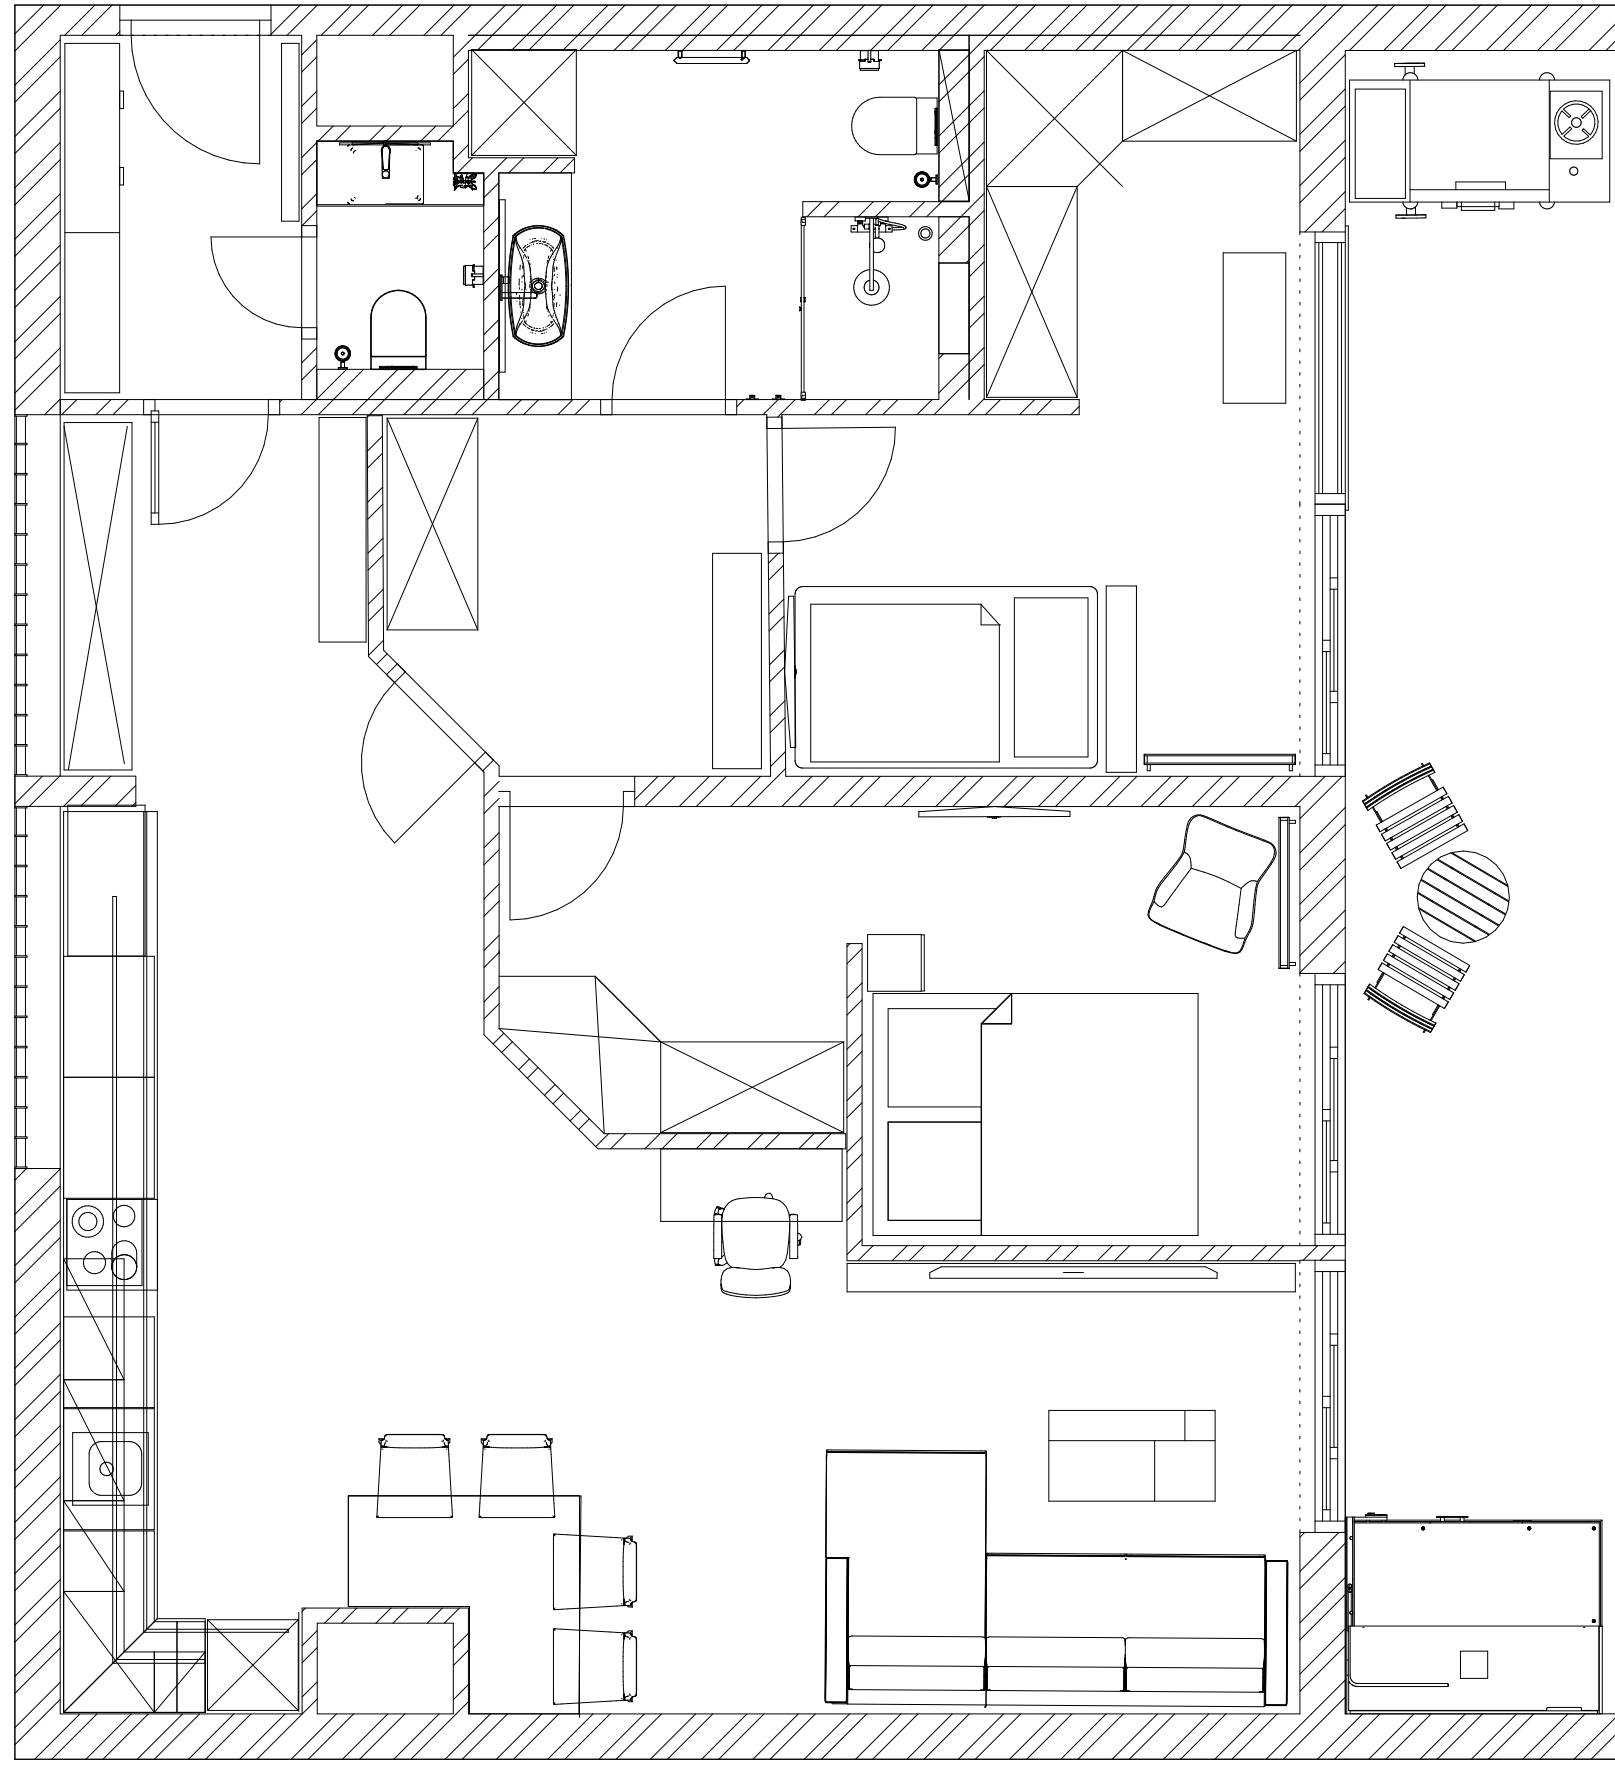

Boncsér-Békési Fruzsina

Megnevezés: Vázlatterv 2.


Megrendelő: Kurzus Bt.


old.


Dátum: 2021.09.15.


Méretarány: 1:50


JELMAGYARÁZAT

- 

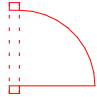
Teljes magasságban bontandó falak, falszakaszok
- 

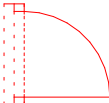Bontandó beltéri ajtó
Bontásra kerül a teljes tok
(új beépítendő ajtók magassága tokkal együtt 210 cm)
- 

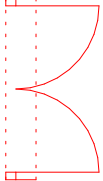Bontandó bejárati ajtó
Bontásra kerül a teljes tok
(új beépítendő ajtó mérete változatlan)
- 

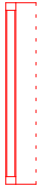Bontandó terasz ajtó
Bontásra kerül a teljes tok
(új beépítendő nyílászáró mérete változatlan)
- 

Bontandó ablak
Bontásra kerül a teljes tok
(új beépítendő nyílászáró mérete változatlan)

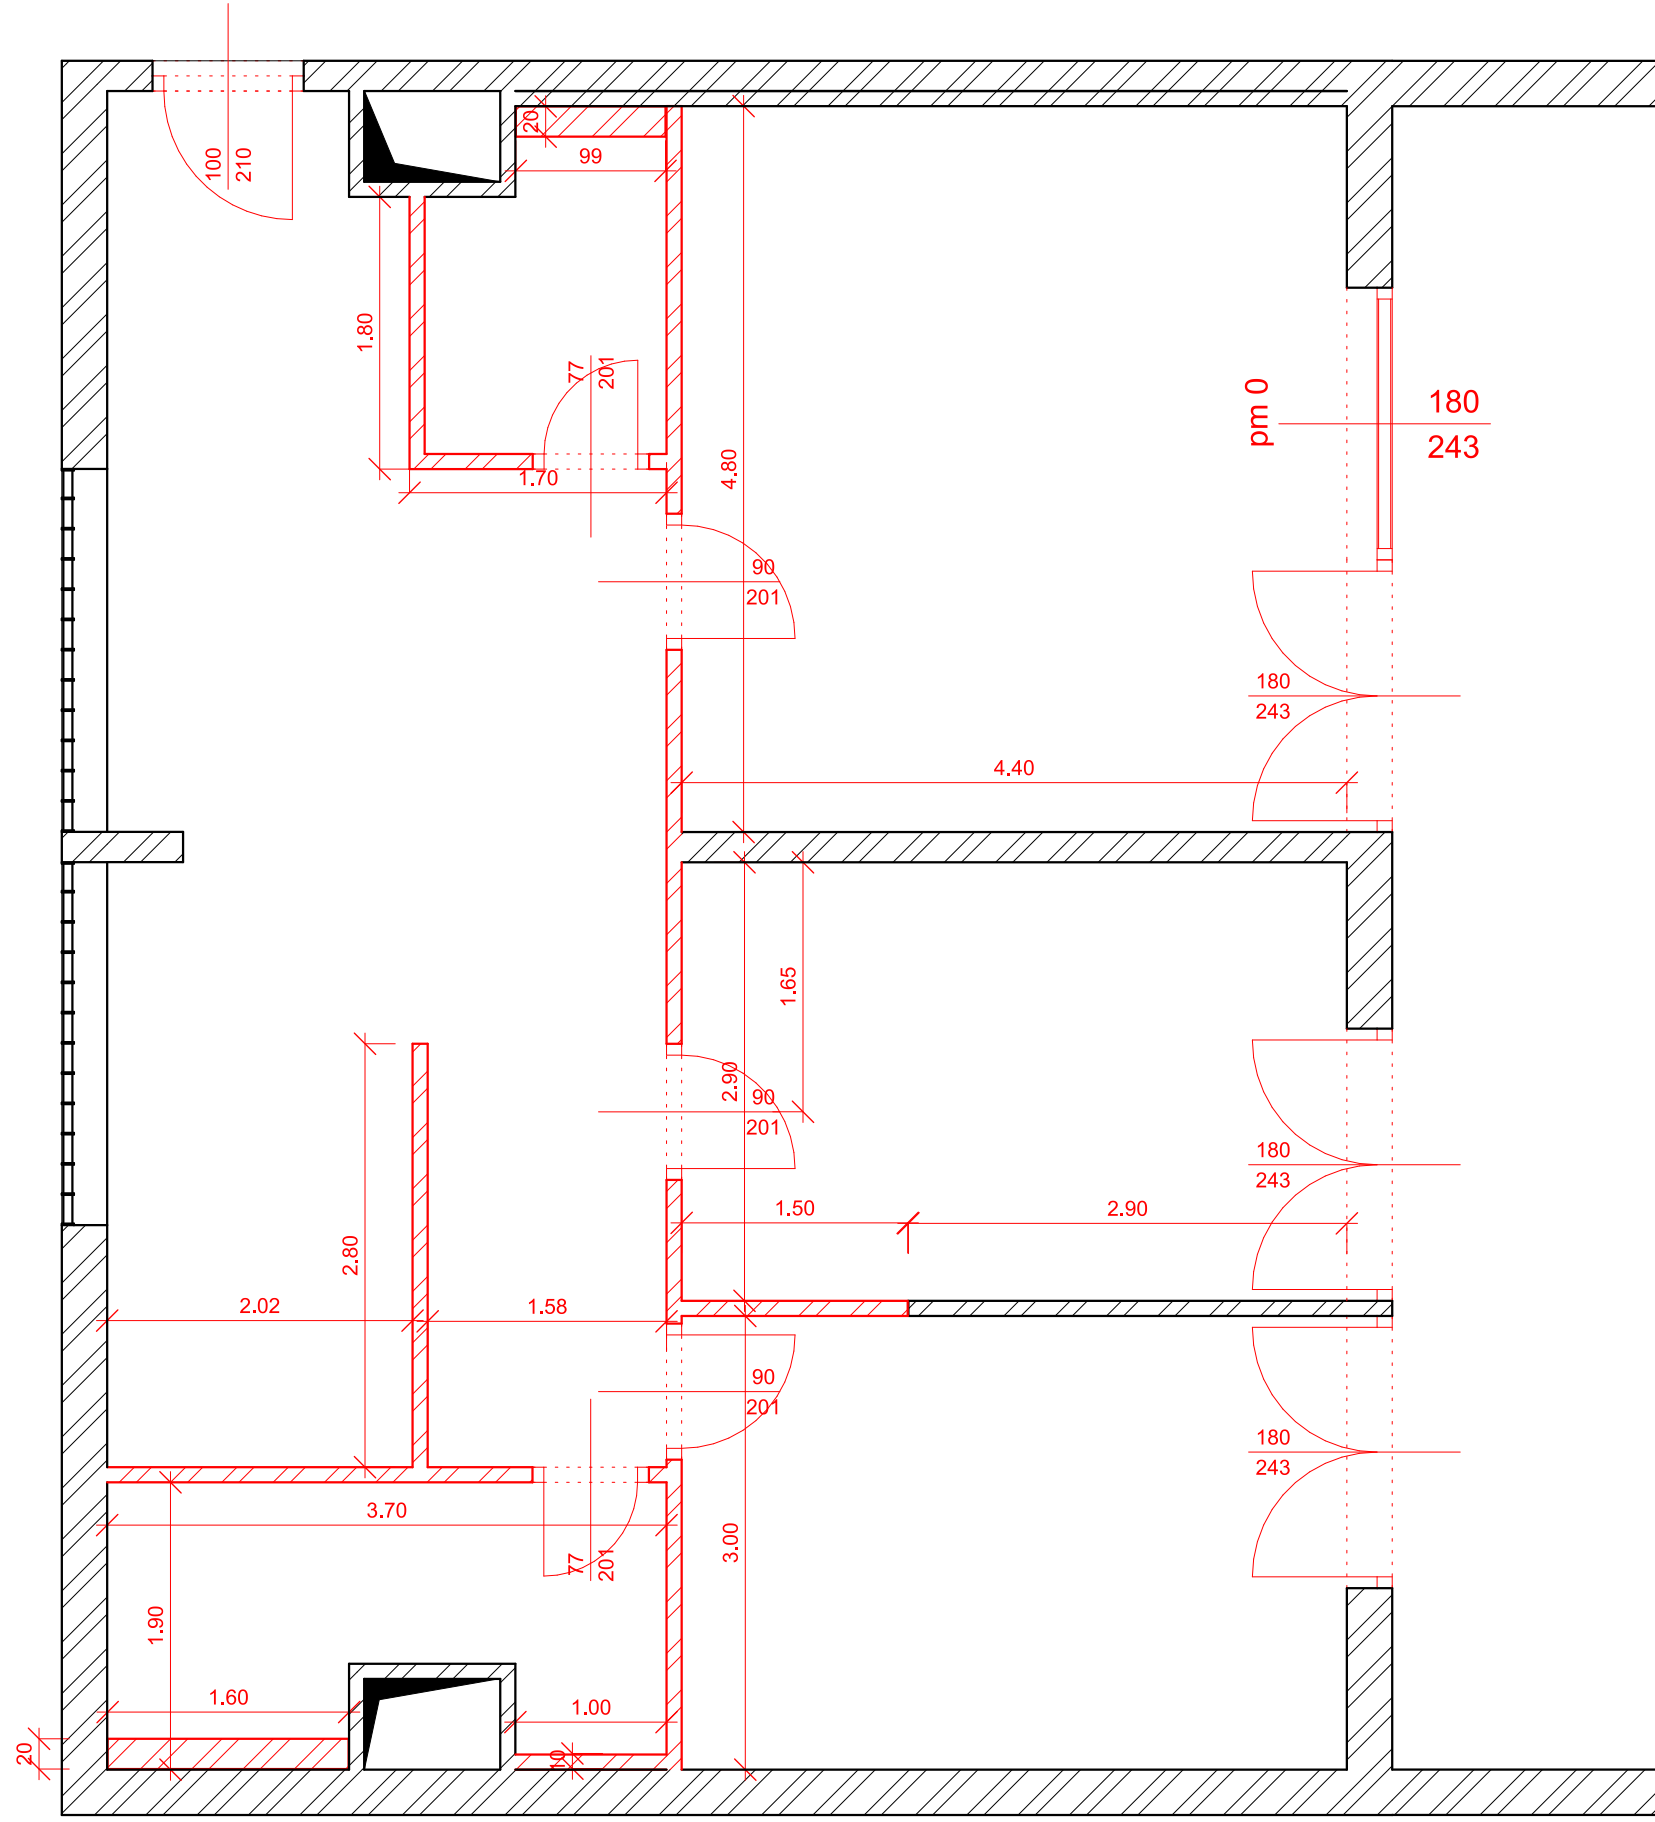

Boncsér-Békési Fruzsina


Megnevezés: Bontási terv

Megrendelő: Kurzus Bt.


old.


Dátum: 2021.09.15.


Méretarány: 1:50

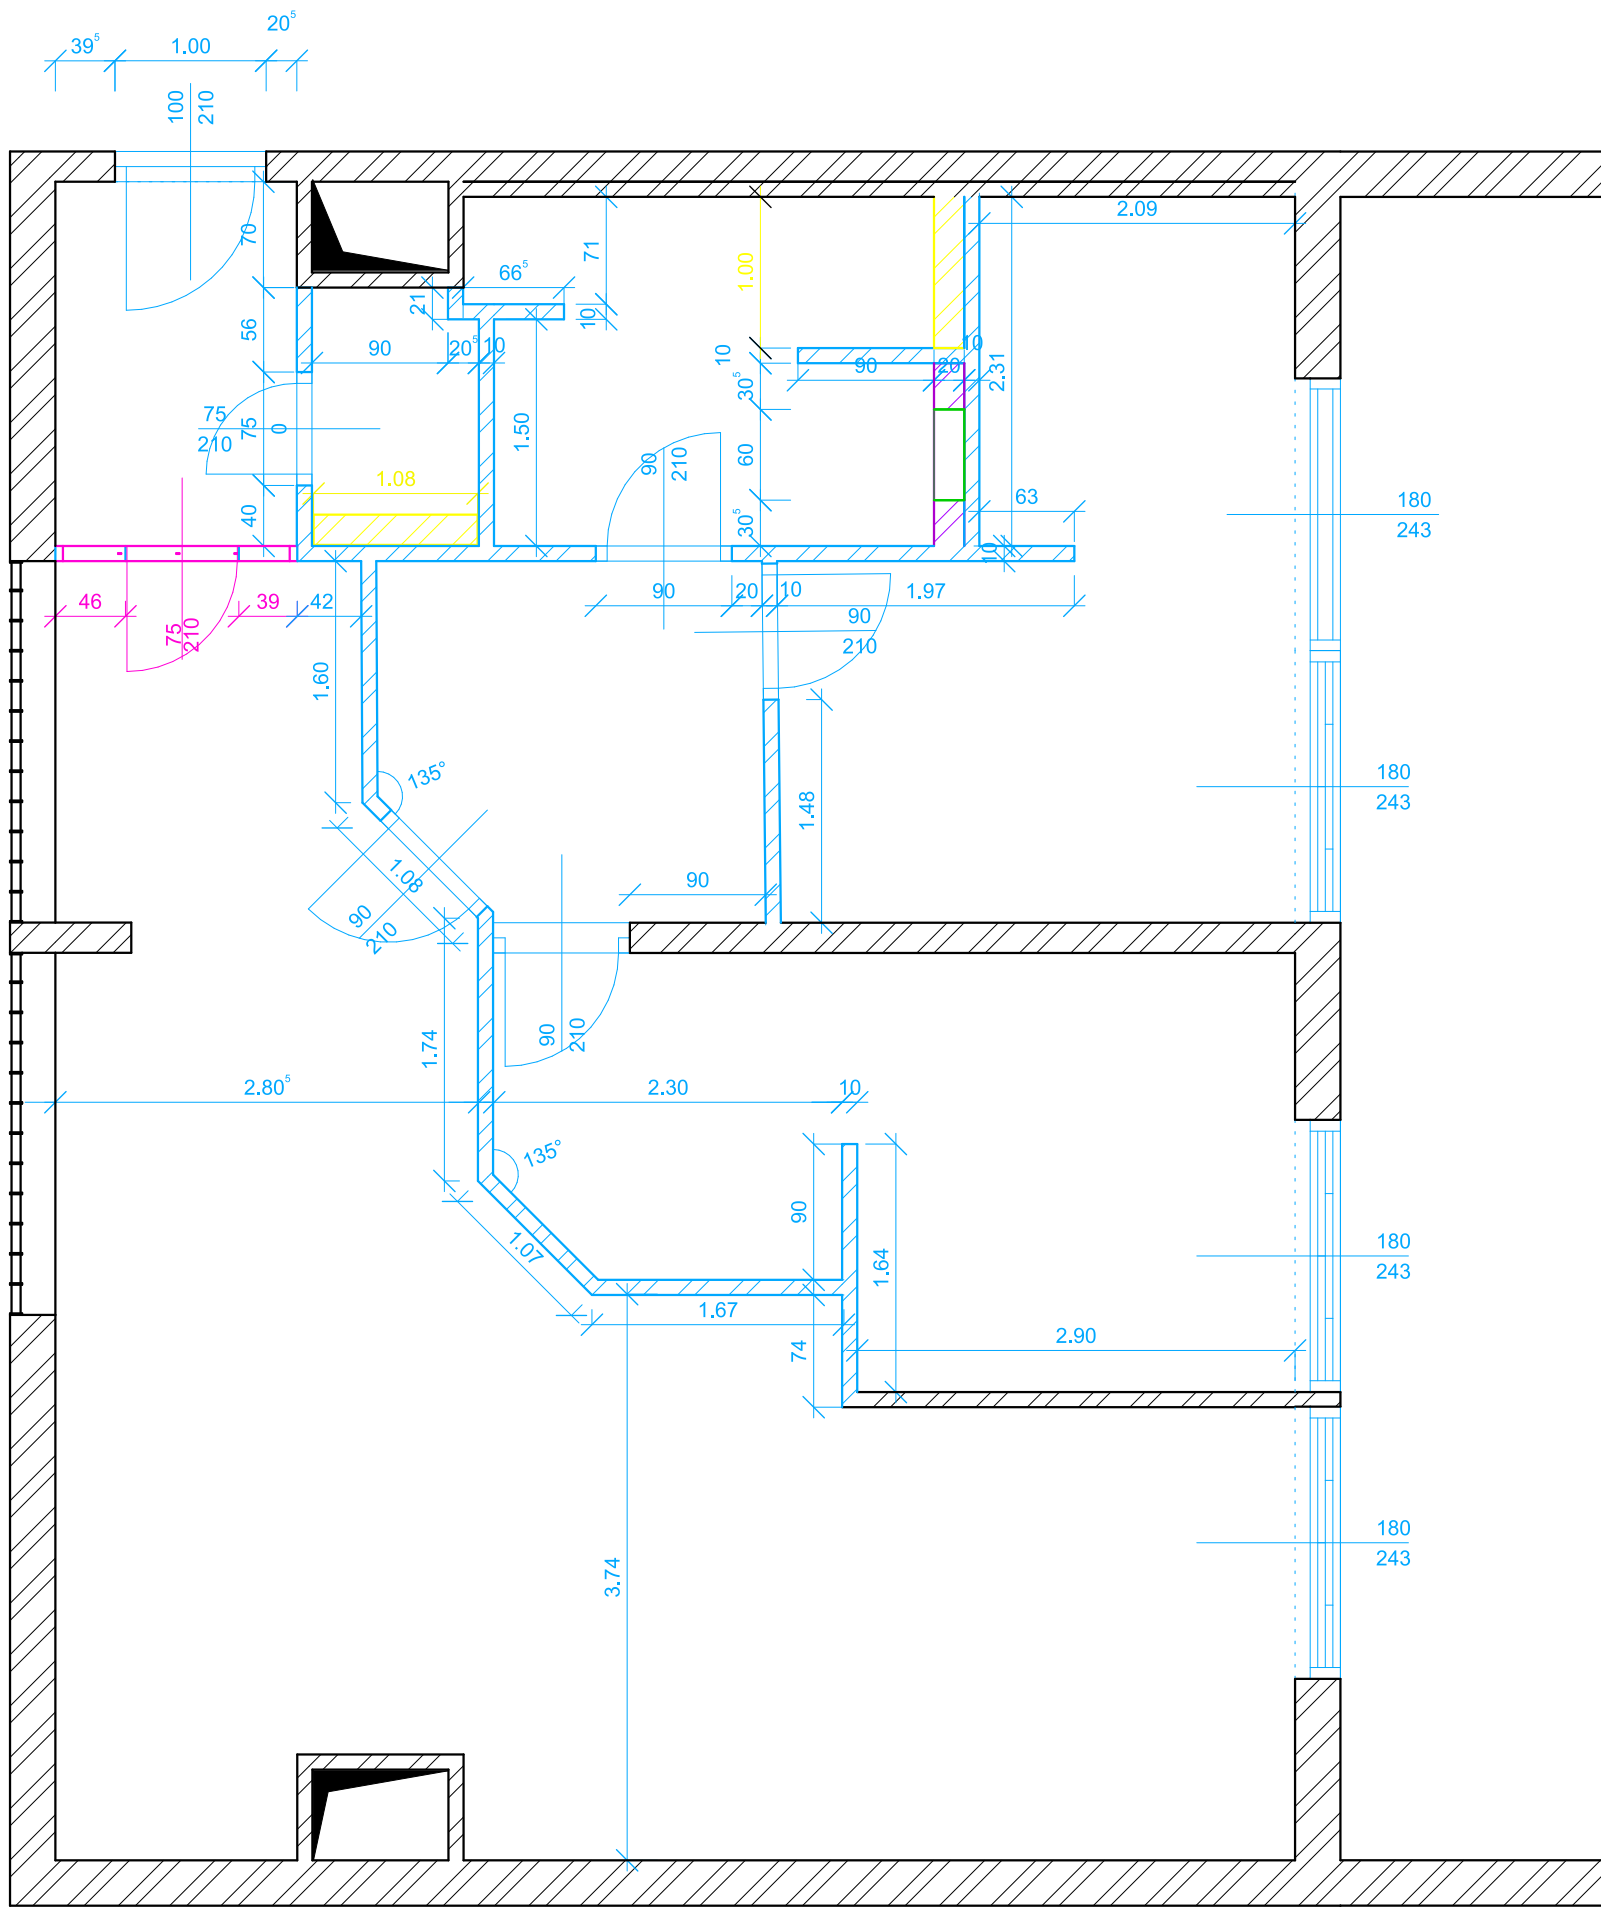



JELMAGYARÁZAT


- 
Építendő teljes magasságú falak, falszakaszok


- 
Építendő gk parapetfal WC tartályhoz magassága 120 cm

- 
Teljes magasságban építendő gk előtétfal falfülkékkel Falfülkék mérete 30 x 60 x 20 cm (ma/szé/mé) két db egymás fölött, RM: 120 cm és 180 cm

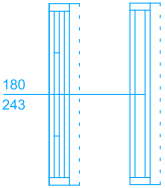- 
Építendő terasz tolóajtók és ablak

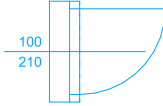- 
Építendő bejárati ajtó

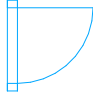
- 
Építendő beltéri ajtók

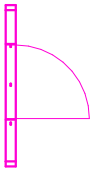- 
Építendő acélkeretes üvegfal ajtóval

Dátum: 2021.09.15.
Méretarány: 1:50


Boncsér-Békési Fruzsina
Megnevezés: Építési terv
Megrendelő: Kurzus Bt.



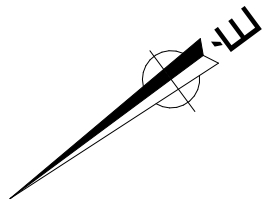

Üvegtégla
12x3 db

Üvegtégla
12x3 db

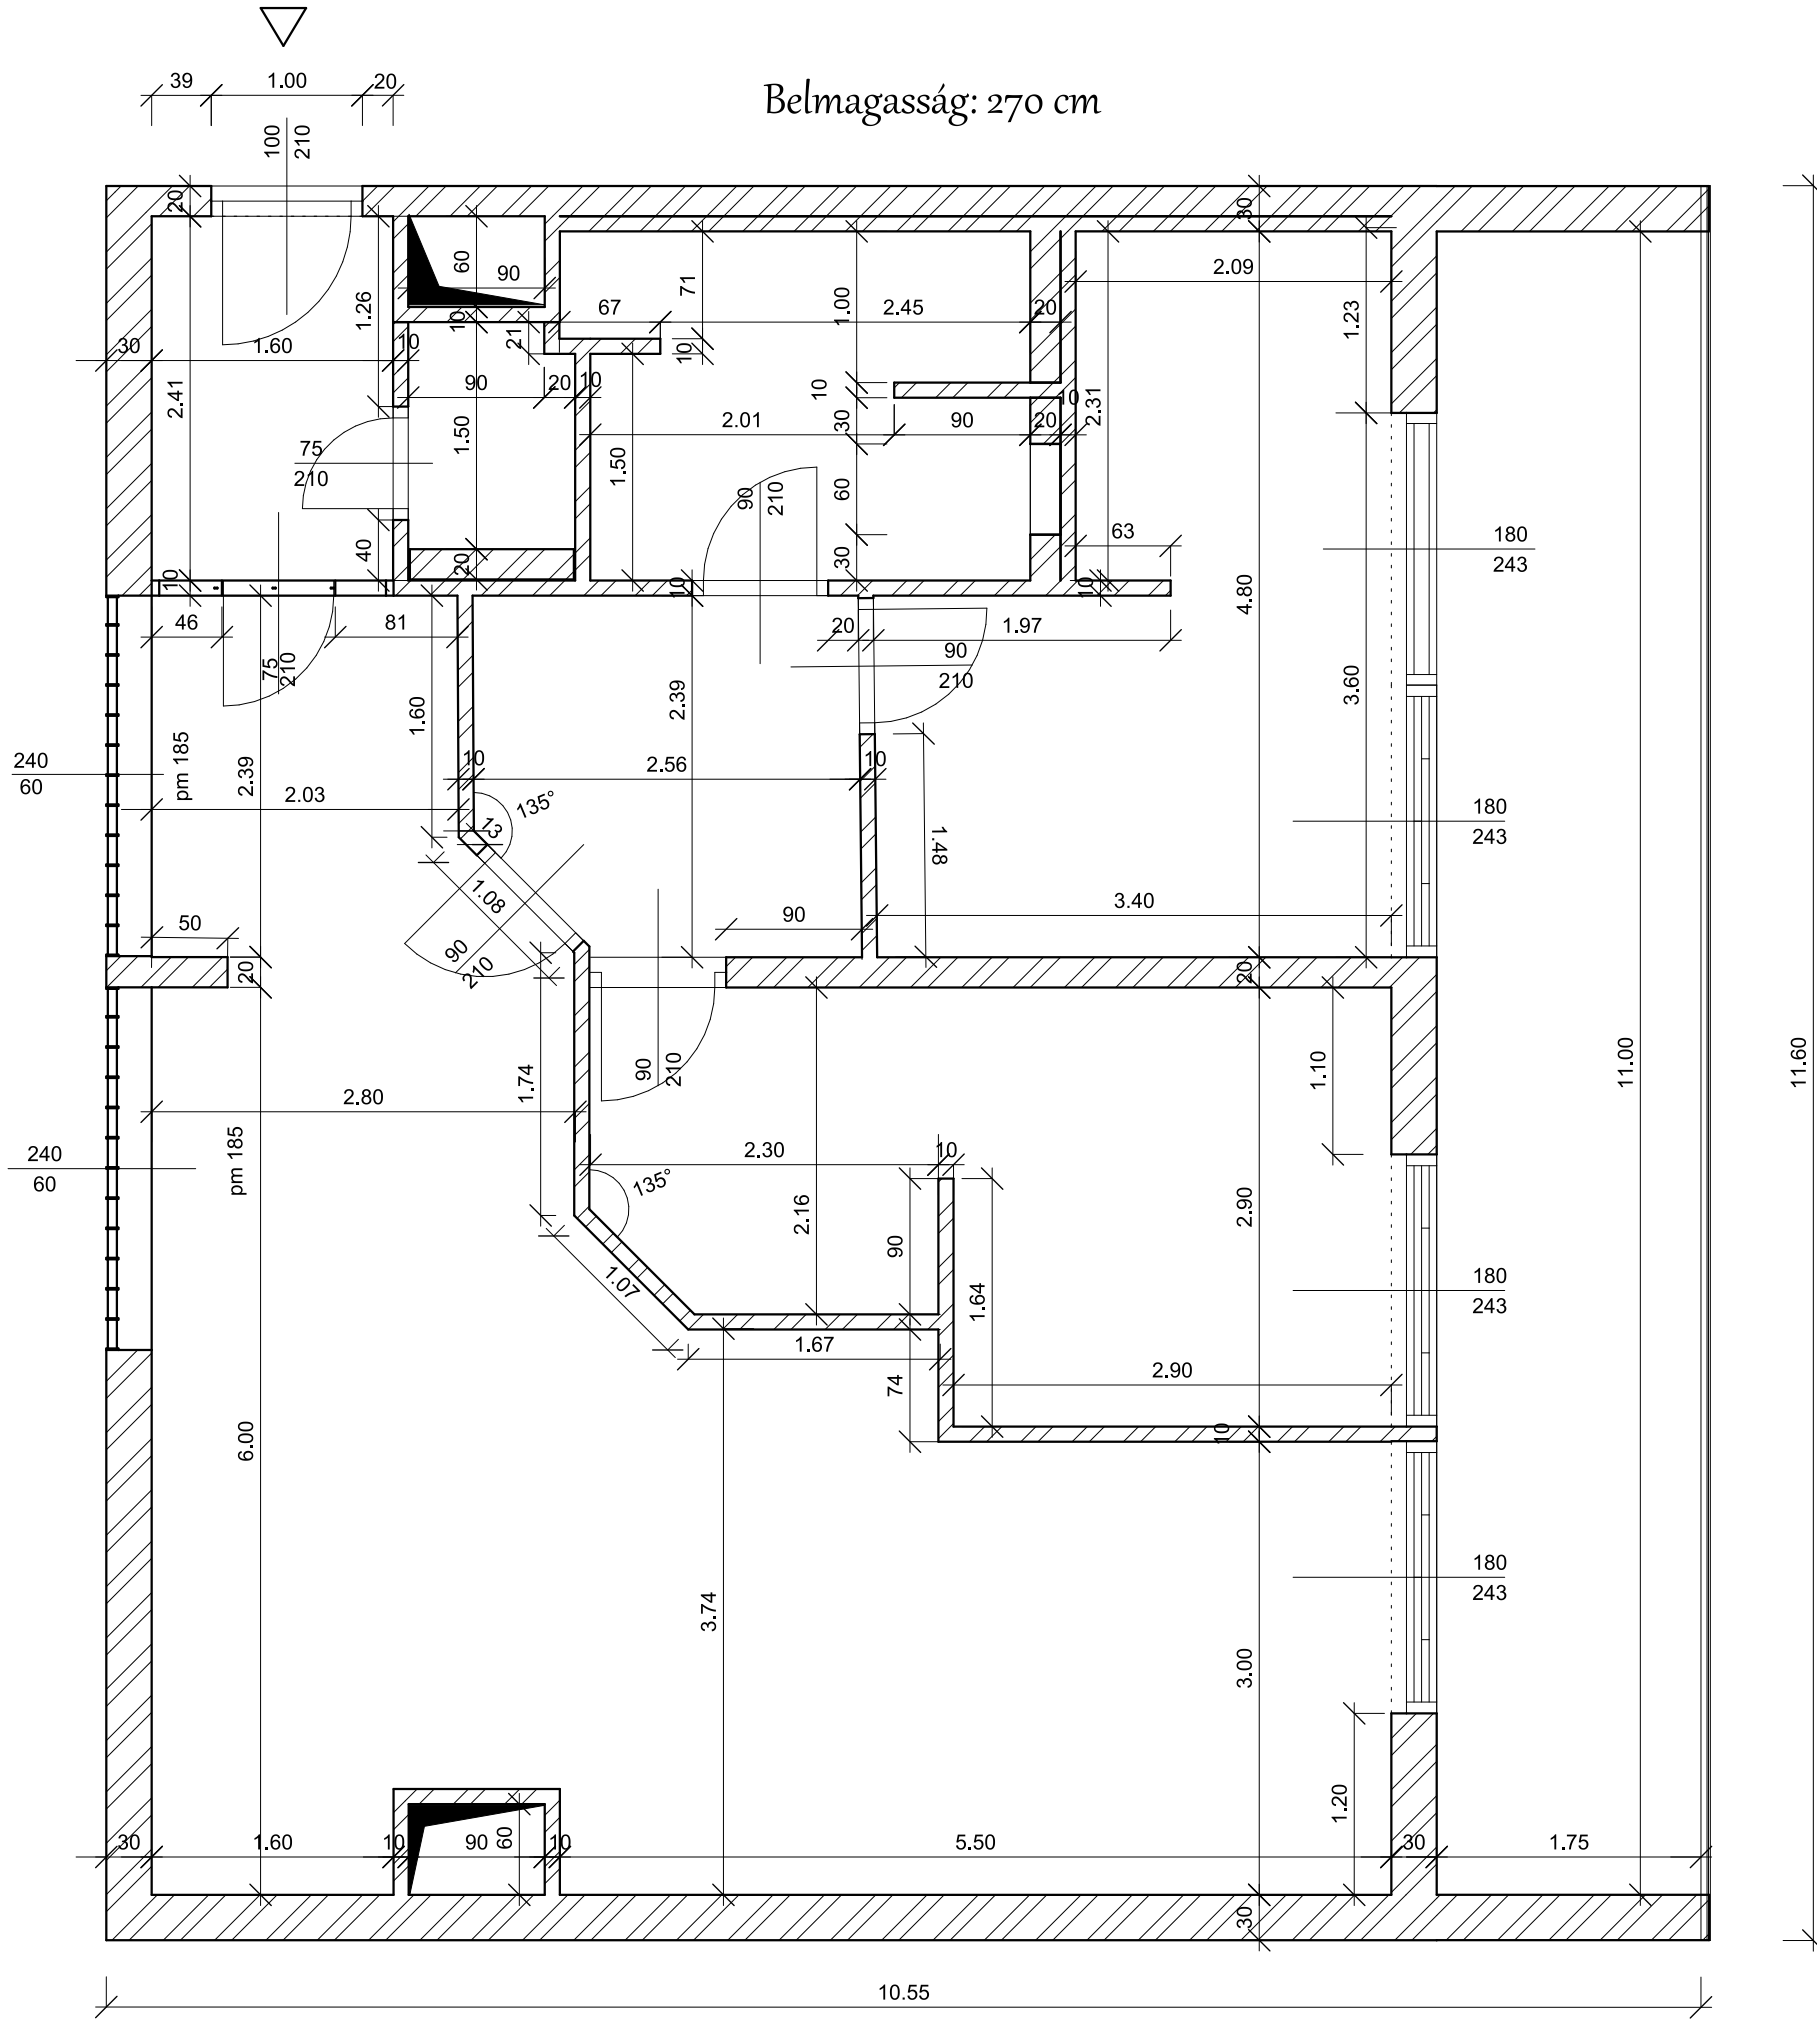

Boncsér-Békési Fruzsina

Megnevezés: Tervezett alaprajz

Megrendelő: Kurzus Bt.



old.

Dátum: 2021.09.15.

Méretarány: 1:50



Modern & Oriental

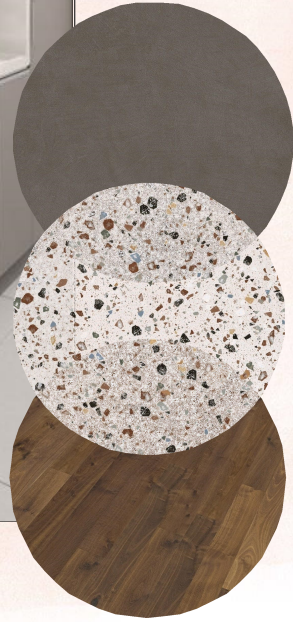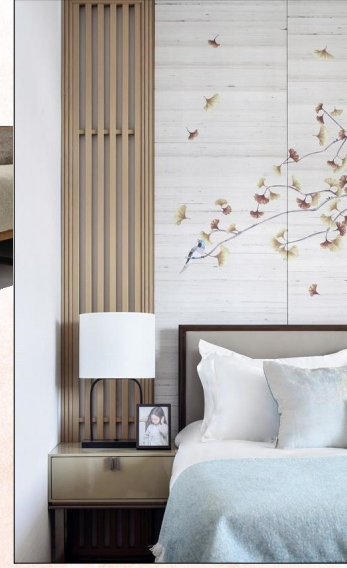

Boncsér-Békési Fruzsina

Megnevezés: Moodboard

Megrendelő: Kurzus Bt.

Dátum: 2021.09.15.

Méret: A4



old.

Ted Baker - Tranquility

Harlequin - Cerise

Rugvista - Rima

Design Szőnyegek




 















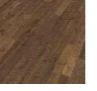



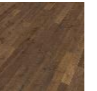
 
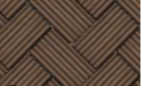



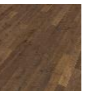


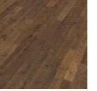



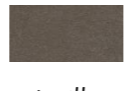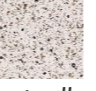


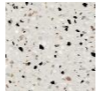











Boncsér-Békési Fruzsina

Megnevezés: Berendezési alaprajz

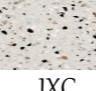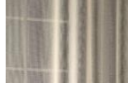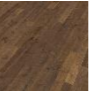Megrendelő: Kurzus Bt.

Dátum: 2021.09.15.

Méretarány: 1:50

Helyiség	Padlóburkolat	Falszín	Bútorok	Szőnyeg	Függöny / Textil
Előszoba	 Ape Argillae Fumo	 Héra Kasmír puhaság	 	 Berna Liso	 Nappa perle prémium textilbőr
Előtér	 Hafropark füstölt tölgy parketta	 Héra Kasmír puhaság	 		 Caffe Latte fényáteresztő függöny
Közlekedő	 Hafropark füstölt tölgy parketta	 Héra Kasmír puhaság		 Greige	
Fürdőszoba	 Ape Argillae Fumo	  Ape Argillae Fumo Ape Argillae Coccio mix	 	 Node	
Férfi háló	 Hafropark füstölt tölgy parketta	  Héra Kasmír puhaság Tölgy - fekete falpanel		 Rima - Arany	 Ekrü és Caffe Latte fényáteresztő lapfüggöny
Női háló	 Hafropark füstölt tölgy parketta	  Héra Kasmír puhaság Casamance Gustav tapéta	  	 Harlequin - Cerise	 Ekrü és Púder fényáteresztő lapfüggöny
Konyha, étkező	 Ape Argillae Fumo	  Héra Párás tükkör, JXC Terrazzo	  		 Caffe Latte fényáteresztő függöny
Nappali	 Hafropark füstölt tölgy parketta	  Héra Kasmír puhaság Casamance Gustav tapéta	 	 Ted Baker - Tranquility	 Ekrü és púder fényáteresztő lapfüggöny

Dátum: 2021.09.15.

Boncsér-Békési Fruzsina

Megnevezés: Szinterv

Megrendelő: Kurzus Bt.




.old



1860 mm x 150 mm x 10 mm
 ~ 56 m² területre kb. 27 köteg
 (1 köteg 2,2 m²)

Hafropark füstölt tölgy
 olajozott parketta

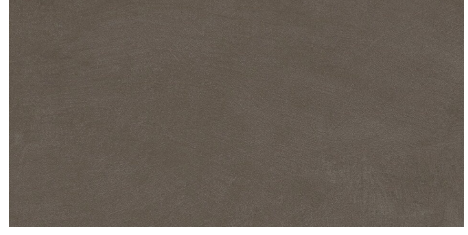


600 mm x 300 mm
 ~ 16 m² területre kb. 90 db

APE Argillae Anti-Slip
 Fumo-Rect járólapok



600 mm x 600 mm
 ~ 32 m² területre kb. 96 db

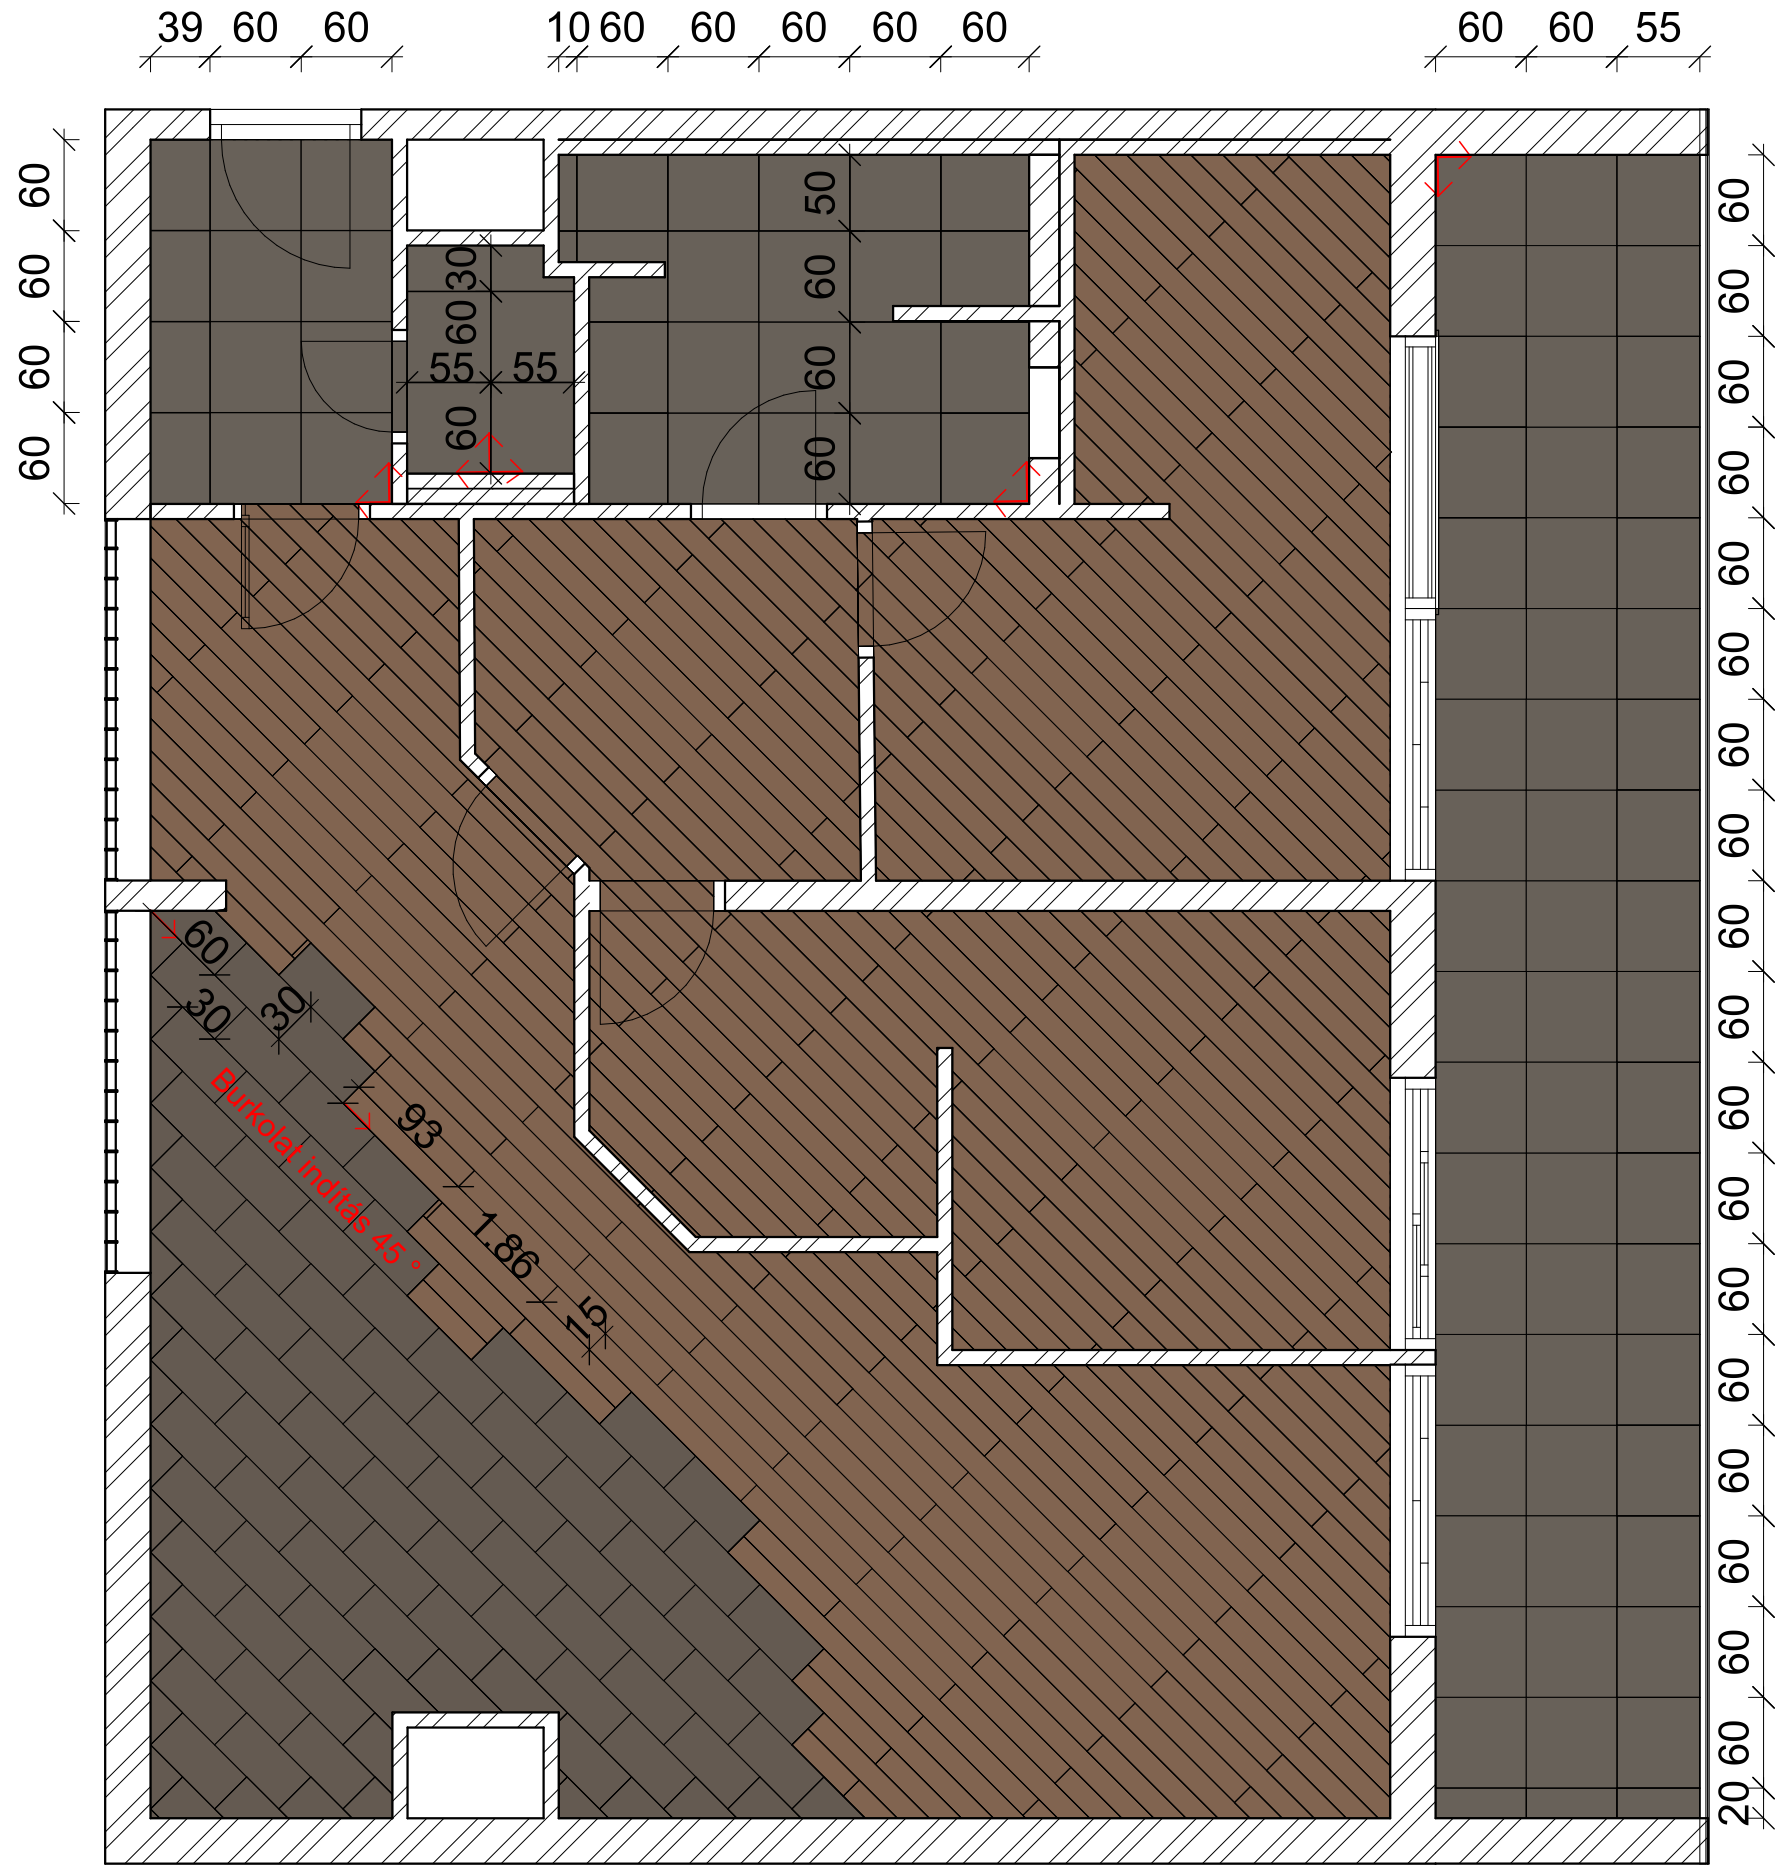

Boncsér-Békési Fruzsina

Megnevezés: Padlóburkolati terv



Megrendelő: Kurzus Bt.

Dátum: 2021.09.15.

Méretarány: 1:50

.old.

Fürdőszoba alaprajz M=1:50

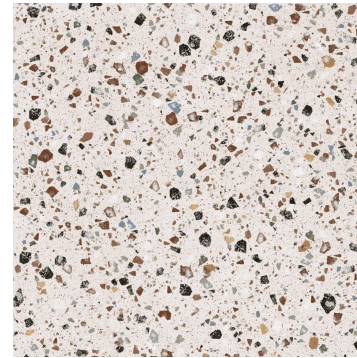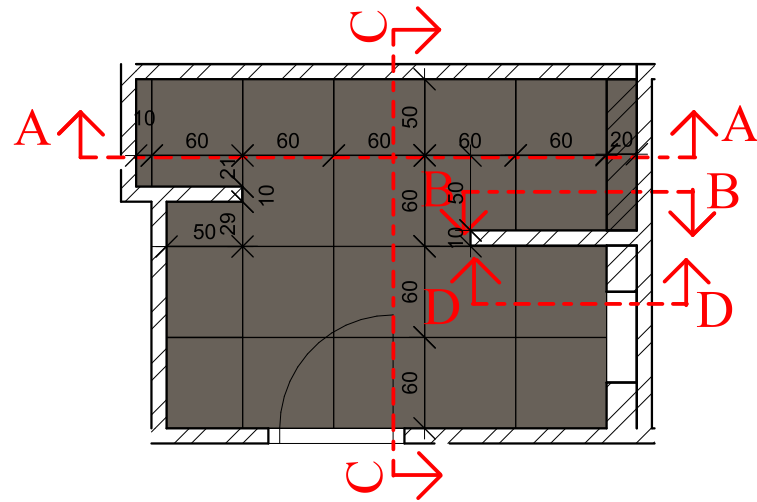


APE ARGILLAE
Coccio Mix Rect.
60 x 60 cm
~ 115 db




APE ARGILLAE
Fumo Rect.
60 x 60 cm
~ 6 db


A-A Falnézet

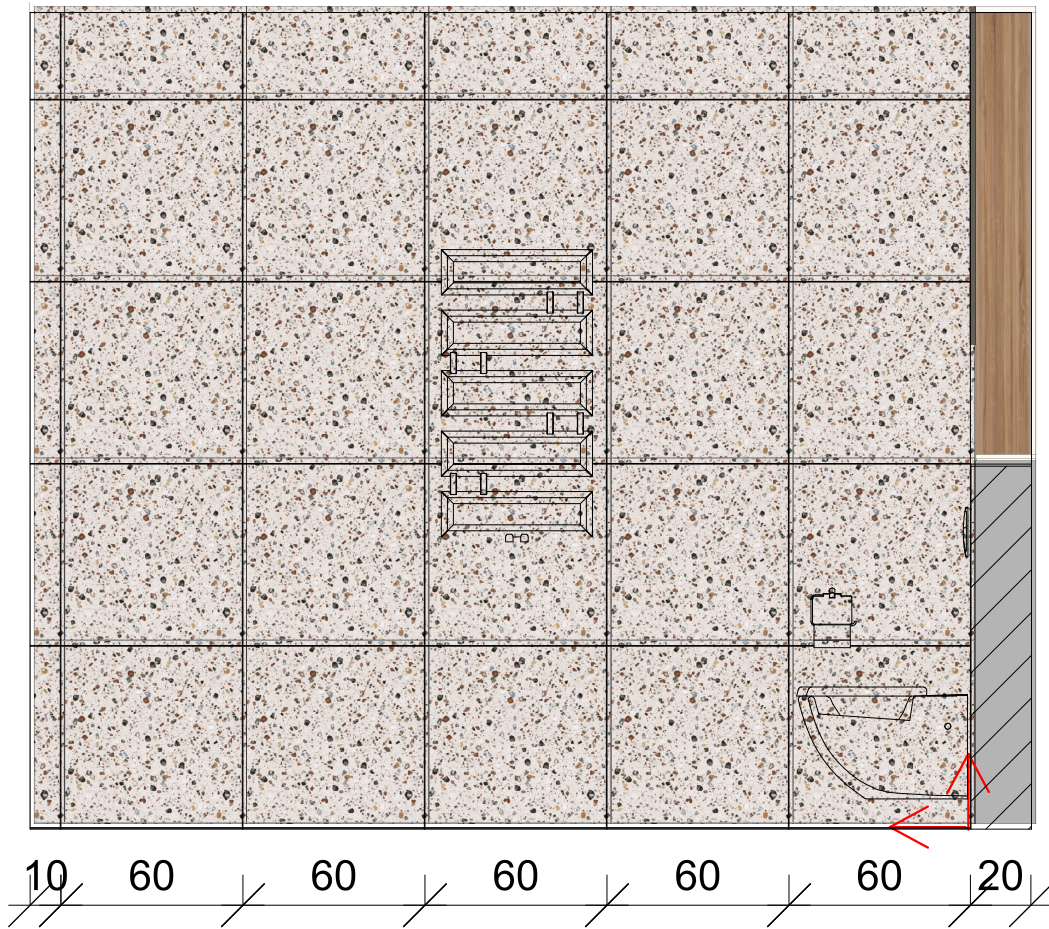


B-B Falnézet

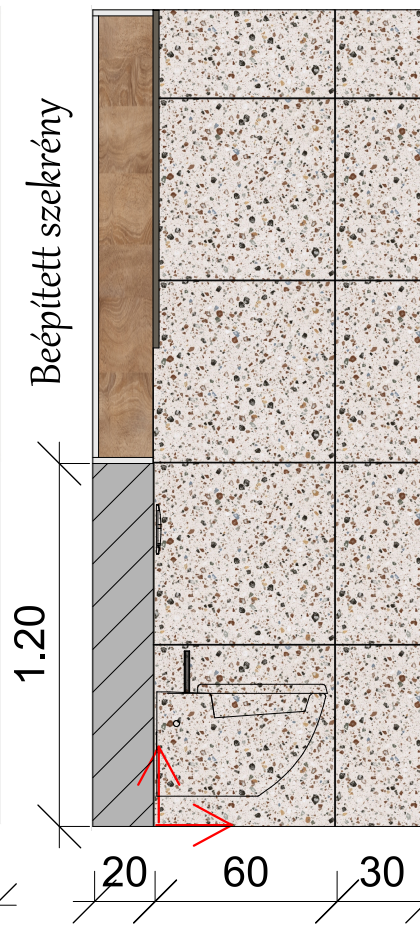

C-C Falnézet

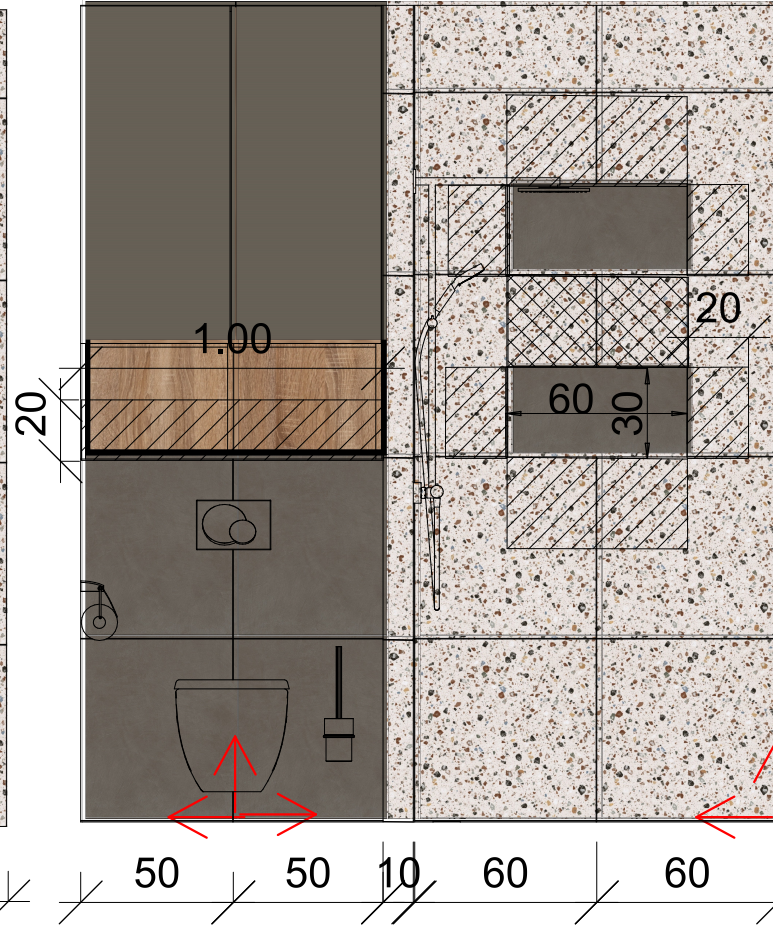

D-D Falnézet

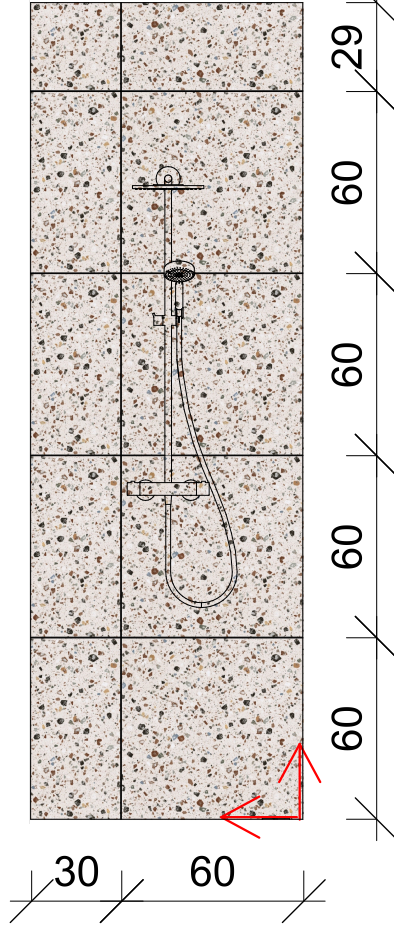

Falfülke burkolása hátlap (Fumo 30 x 60 cm) kivételével
körbe Coccio Mix (60 x 60 cm) csempével

Boncsér-Békési Fruzsina

Megnevezés: Fürdőszoba burkolati terv 1.

Megrendelő: Kurzus Bt.

Dátum: 2019.09.15.

Méretarány: 1:25



old.

Padlóburkolat



APE ARGILLAE
Anti-Slip
Fumo Rect.
60 x 60 cm
1,62 m² ~ 6 db

WC alaprajz M=1:50

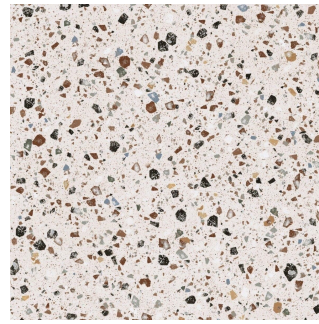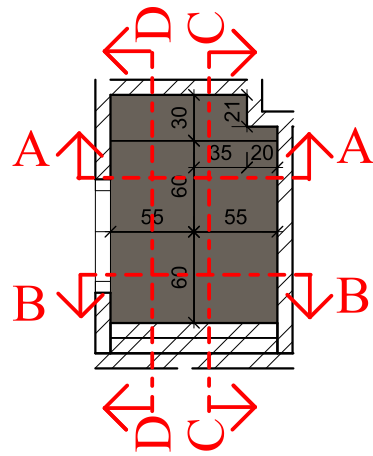

APE ARGILLAE
Coccio Mix Rect.
60 x 60 cm
össz ~ 35 db




APE ARGILLAE
Fumo Rect.
60 x 60 cm
~ 5 db




APE ARGILLAE
Fumo Rect.
30 x 60 cm
~ 14 db


A-A Falnézet

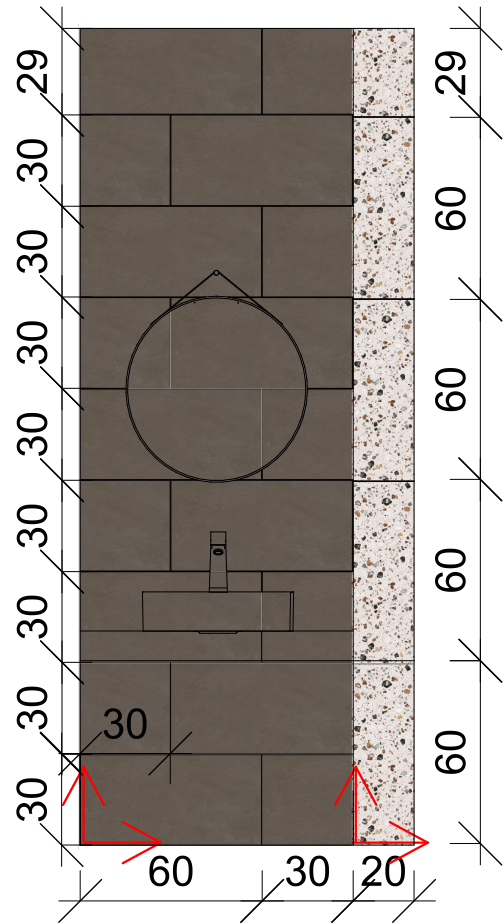


B-B Falnézet

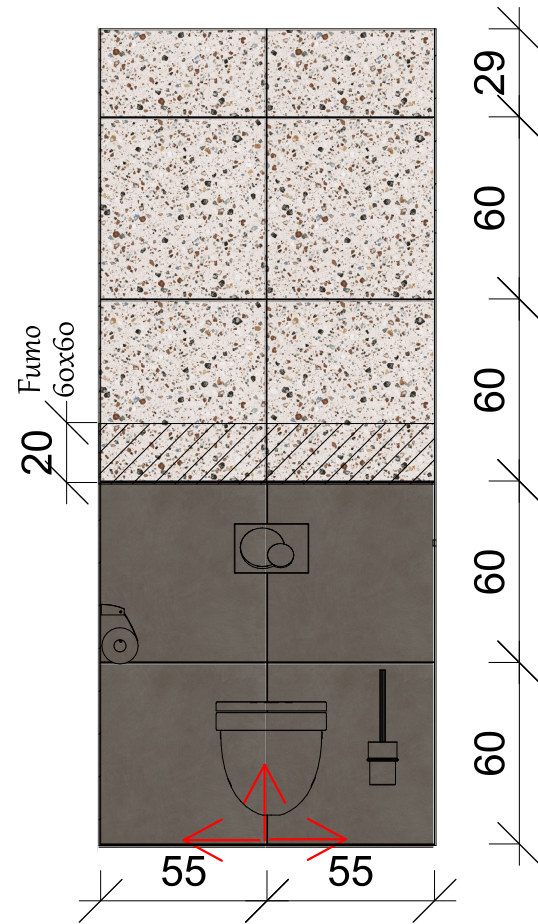

C-C Falnézet

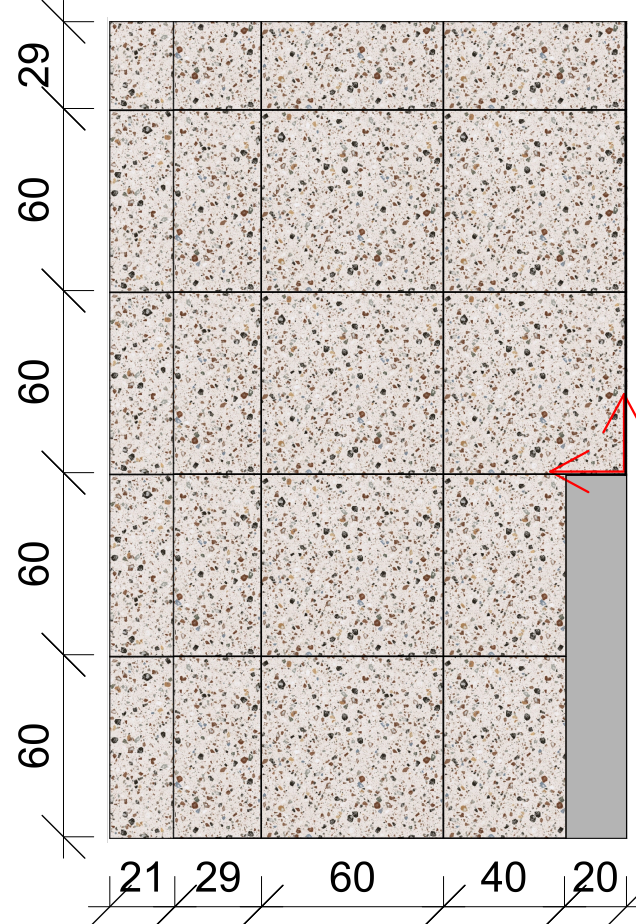

D-D Falnézet

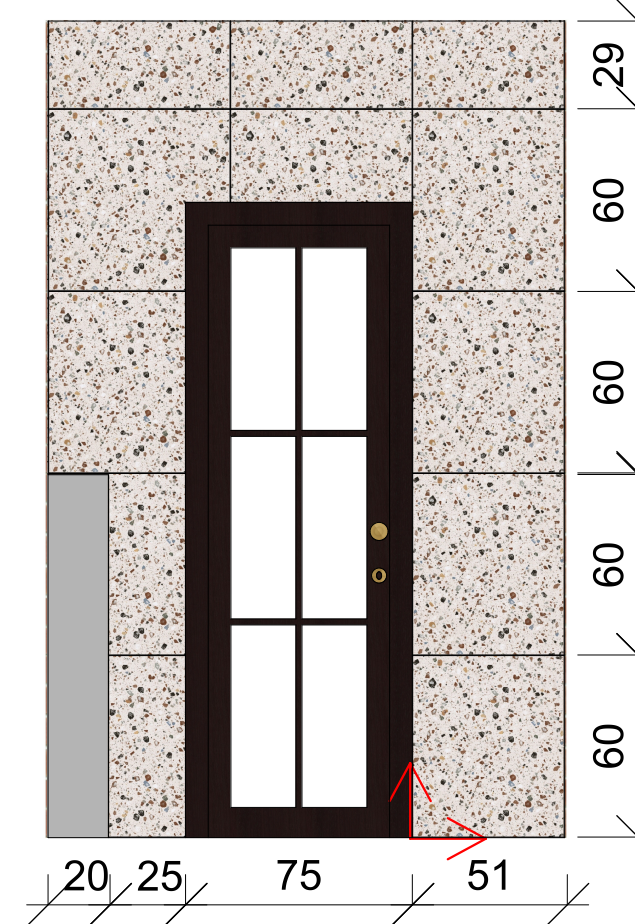

Boncsér-Békési Fruzsina

Megnevezés: WC burkolati terv

Megrendelő: Kurzus Bt.



old.

Dátum: 2019.09.15.


Méretarány: 1:25

Jelmagyarázat

-  földelt aljzat
-  vízmentes aljzat
-  kettős földelt aljzat
-  hármass földelt aljzat
-  TV kiállítás
-  internet kiállítás
-  tűzhely kiállítás

-  egysarkú kapcsoló
-  kétsarkú kapcsoló
-  váltókapcsoló
-  dupla váltókapcsoló
-  keresztkapcsoló

-  mennyezeti lámpa
-  állólámpa
-  falikar
-  asztali lámpa
-  vonalmenti LED
-  LED kiállítás

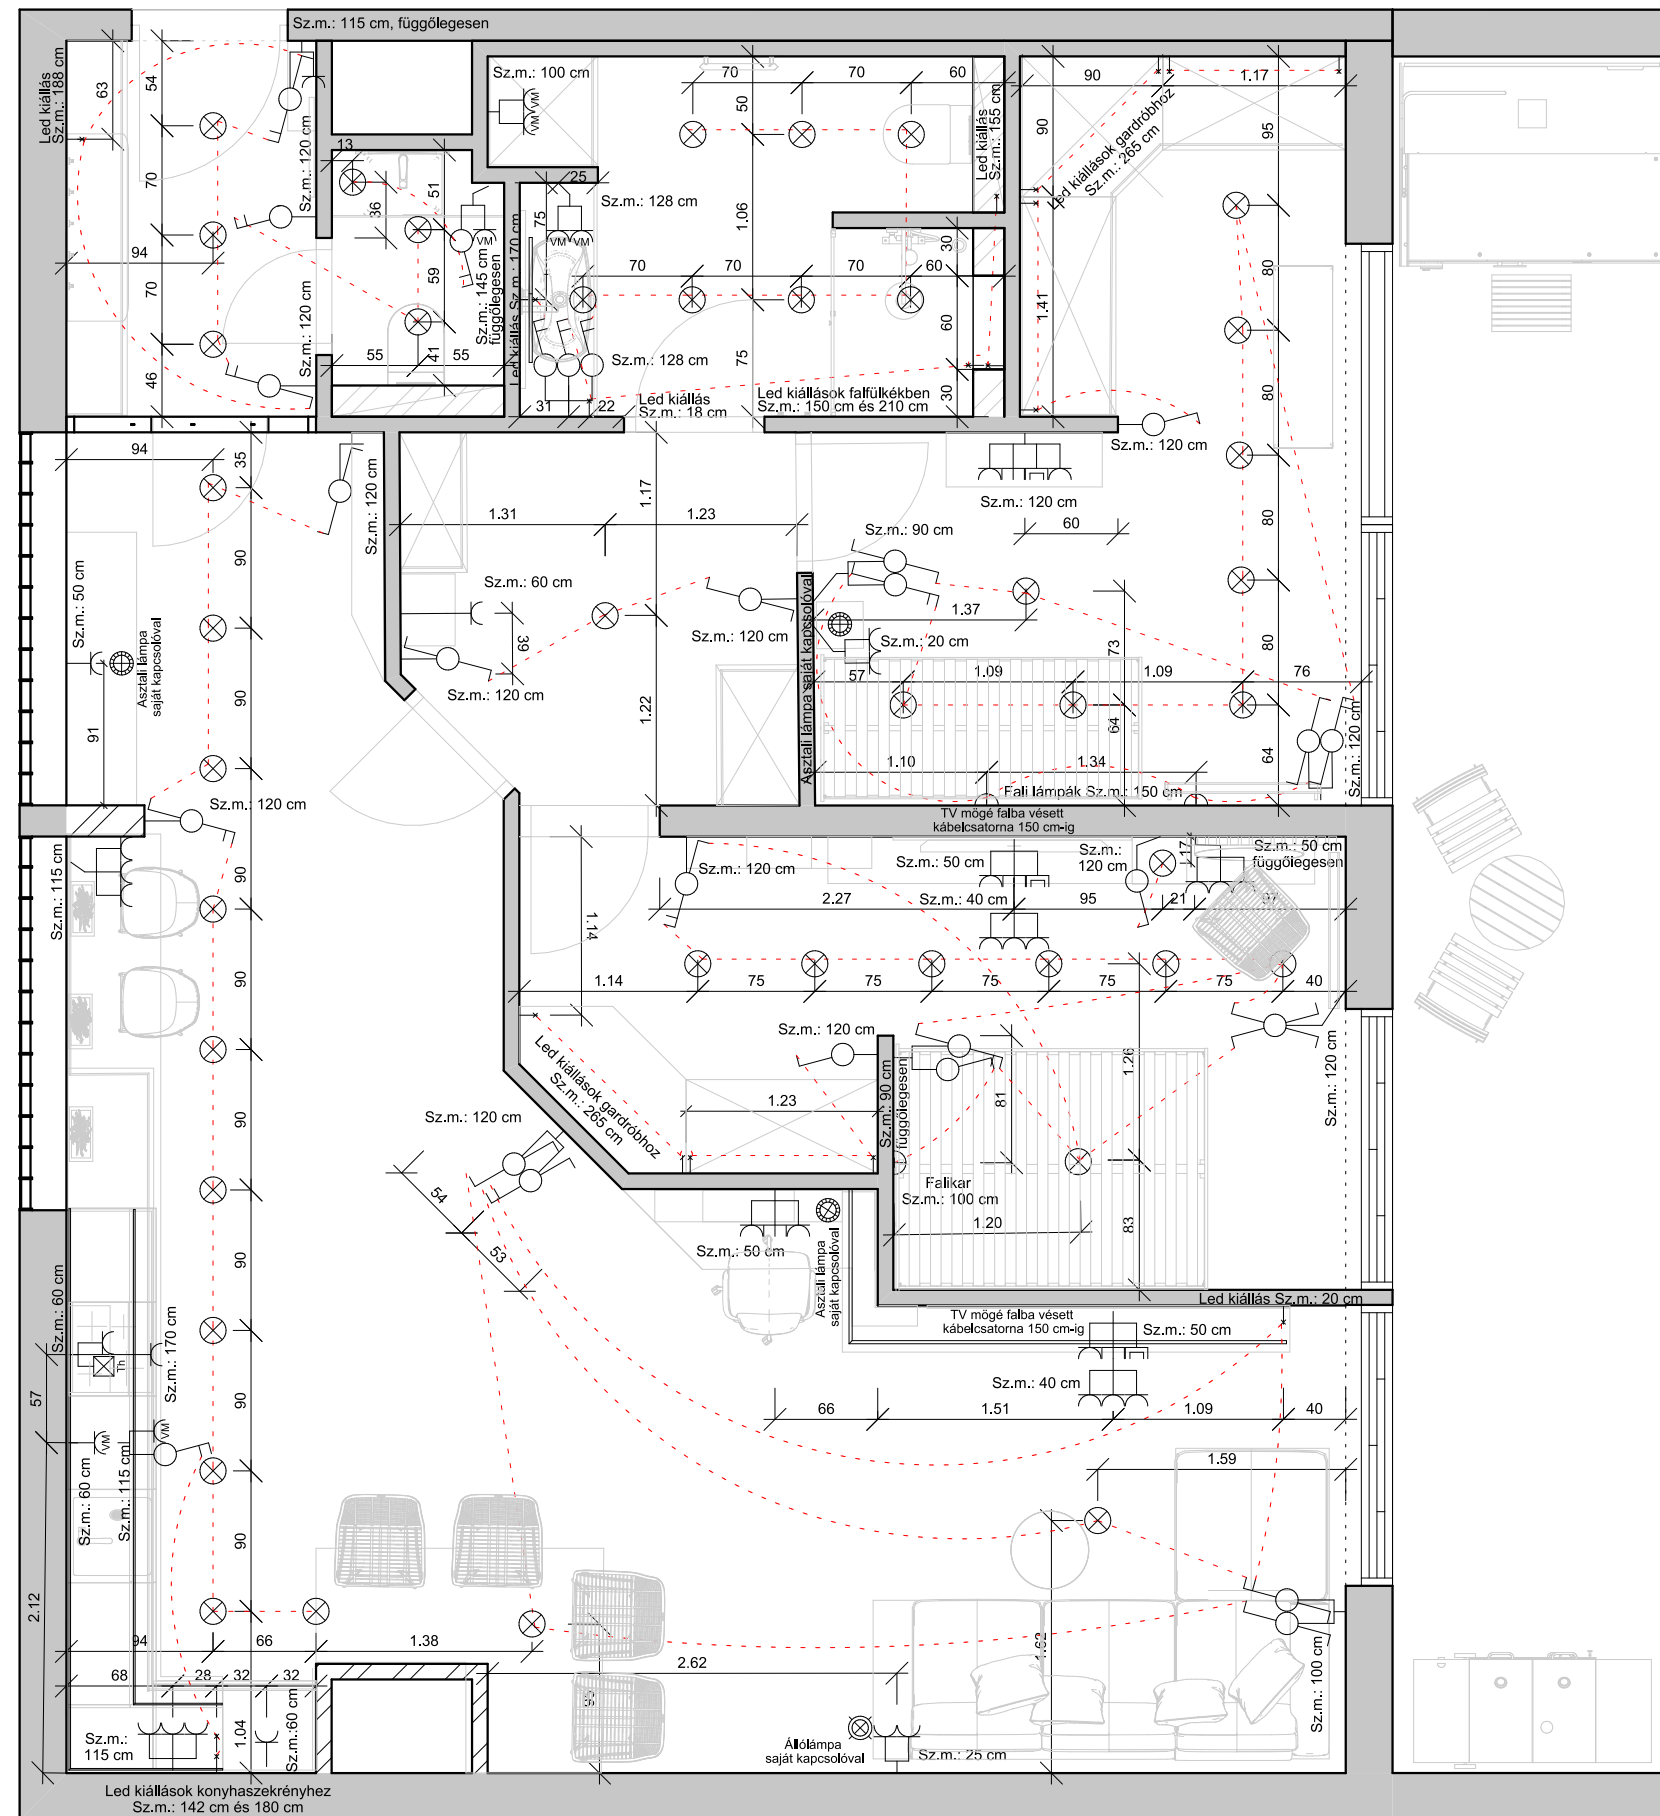


Boncsér-Békési Fruzsina

Megnevezés: Elektromos koncepcióterv

Megrendelő: Kurzus Bt.

Dátum: 2021.09.15.

Méretarány: 1:50

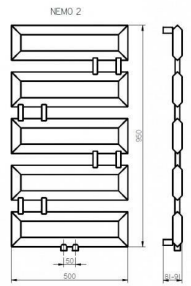

Radeco Nemo 2
törölközőszárító
Törölközőszárító méretezett helye
radiátor kiállításához
pozíciója figyelembevételével



Marmorin
Toni mosdó



Hansgrohe Talis E
egykaros mosdócsaptelep
matt fekete

Hansgrohe Talis E
egykaros mosdócsaptelep
falsík alatti szereléshez
(szerelési magasság 1 m)



Marmorin
Isar mosdó



Hansgrohe Raindance S 240
Showerpipe termosztátos zuhanyrendszer
matt fekete

Geberit iCon Remfree
fali WC beépíthető tartállyal
Gk. fal: 1,2 m magas, 20 cm mély



● ● Hideg-melegvizes kiállítás
● ● Hidegvizes kiállítás

● ● Hideg-melegvizes kiállítás
+ mosogatógép kiállítás


○ Csatorna kiállítás

○ Lefolyó kiállítás

▭ Zuhanyfolyóka

▭ Radiátor

Jelmagyarázat

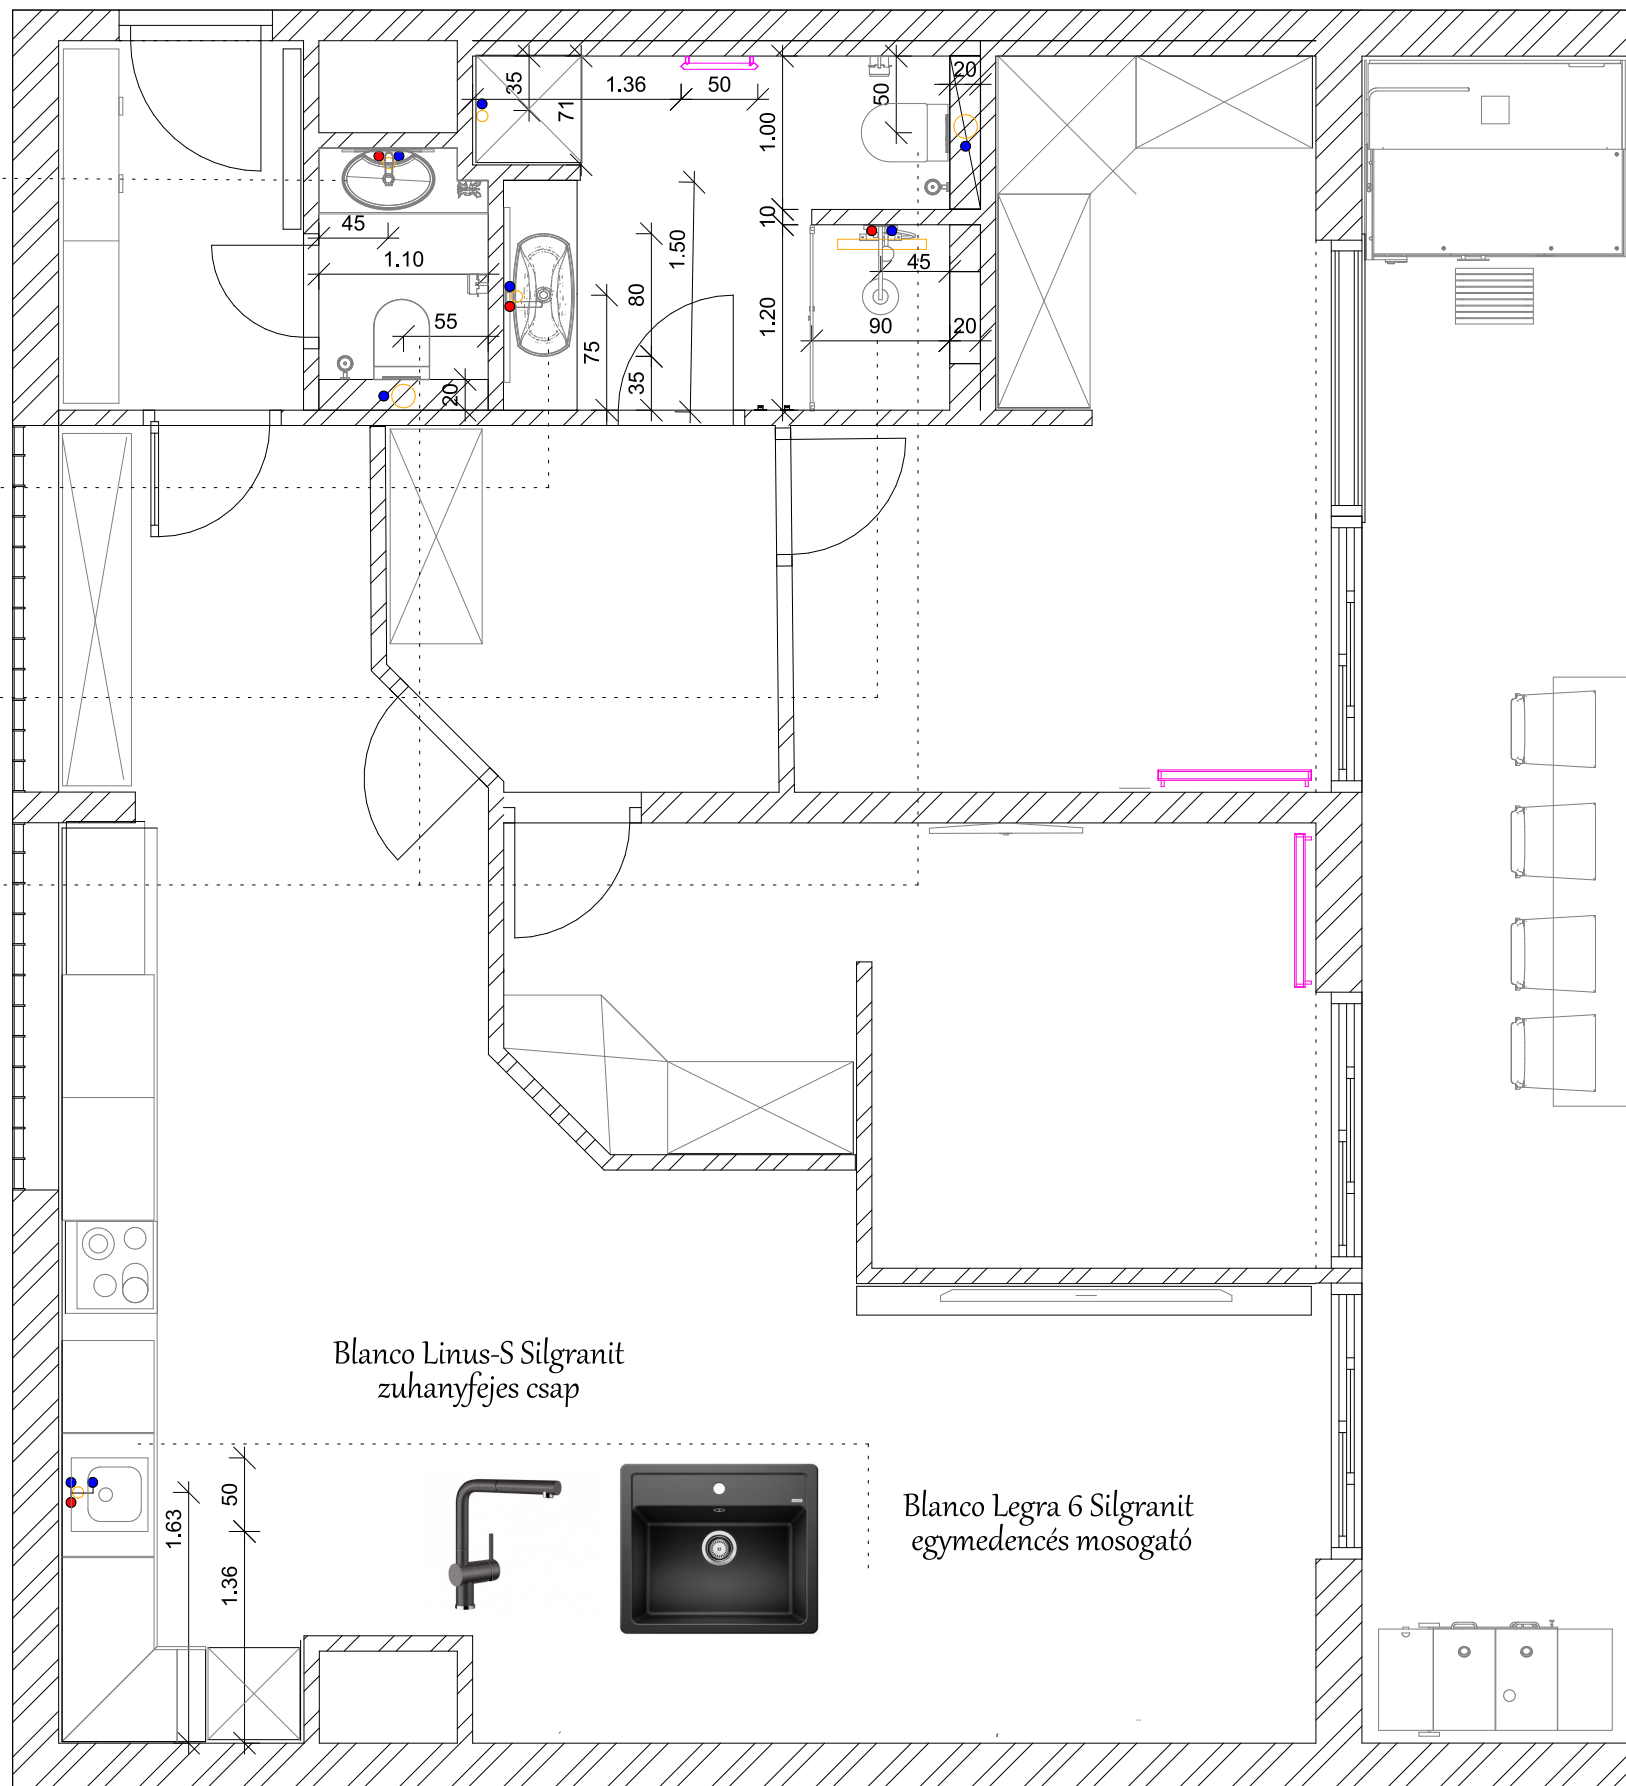

Blanco Linus-S Silgranit
zuhanyfejes csap

Blanco Legra 6 Silgranit
egymedencés mosogató

Boncsér-Békési Fruzsina

Megnevezés: Gépészeti terv

Megrendelő: Kurzus Bt.


Dátum: 2021.09.15.

Méretarány: 1:50

old.

Előszoba, WC és előtér alaprajz

M = 1:50

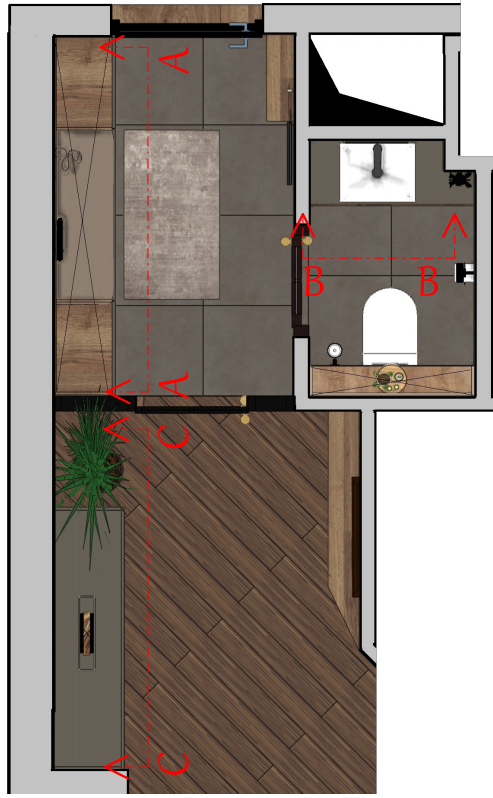


A-A
előszoba falnézet



B-B
WC falnézet



C-C
előtér falnézet

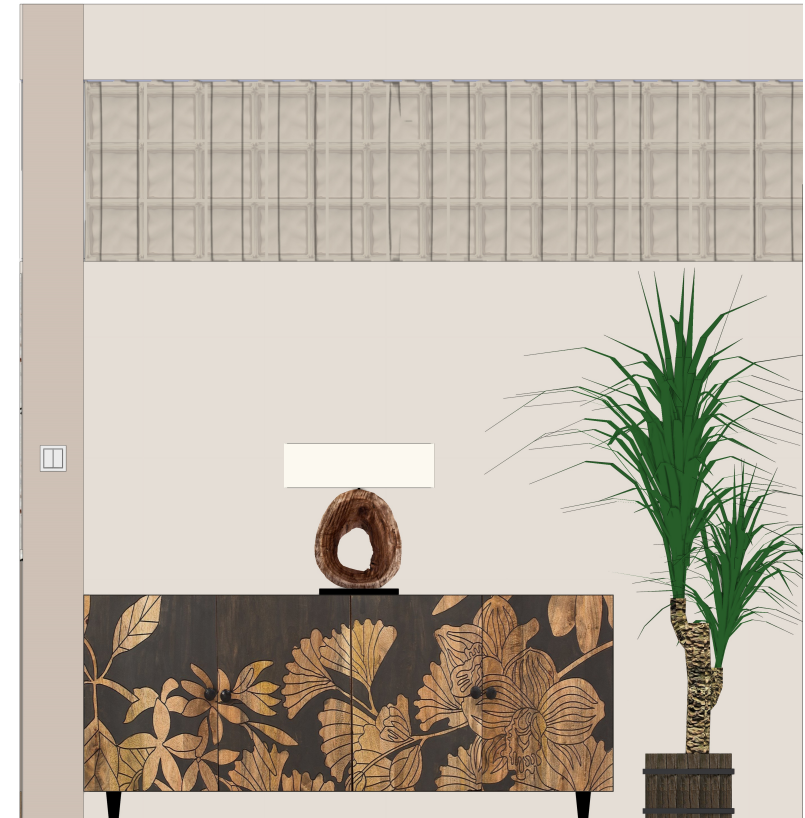

Előszoba látványterv



WC látványterv



Előtér látványterv



Boncsér-Békési Fruzsina





Megnevezés: Előszoba, WC és előtér falnézetek Dátum: 2021.09.15.







Megrendelő: Kurzus Bt.








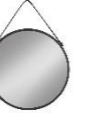

Méretarány: 1:25



.old

Helyiség	Sorsz.	Kép	Megnevezés	Típus	Méret (cm) (ma x szé x mé)	Anyag	Szín / Kód	Gyártó / Forgalmazó	Mennyiség (db)
Előszoba	1.		mennyezeti LED	Connor	9,6 x 6,9	acél	fekete, arany	Rendl light studio	3
	2.		beépített előszoba szekrény	egyedi	268 x 240 x 39	bútorlap	sötétszürke és halifax dohány tölgy	egyedi	1
	3.		tükör polccal	egyedi	175 x 63 x 3 58 x 18 x 5	tükör, bútorlap	fekete és halifax dohány tölgy	egyedi	1
	4.		szőnyeg	Universal Berna Liso	110 x 60	poliészter	bézs	Bonami.hu	1

Helyiség	Sorsz.	Kép	Megnevezés	Típus	Méret (cm) (ma x szé x mé)	Anyag	Szín / Kód	Gyártó / Forgalmazó	Mennyiség (db)
Előtér	1.		mennyezeti LED	Connor	9,6 x 6,9	acél	fekete, arany	Rendl light studio	3
	2.		asztali lámpa	Organic dió	63 x 55 x 20	diófa, lenvászon	dió, fehér	Dodo design	1
	3.		tálalószekrény	Jungle	75 x 175 x 45	mangófa	szürke, barna, virágmintás	Dodo design	1
	4.		polc	egyedi	5 x 160 x 20	bútorlap	halifax dohány tölgy	egyedi	1
	5.		falikép keretben	Graffiti geisha	100 x 70	fotópapír, fa	színes, fekete	Ebay	1
	6.		falikép keretben	Graffiti geisha 2	100 x 70	fotópapír, fa	színes, fekete	Ebay	1

Helyiség	Sorsz.	Kép	Megnevezés	Típus	Méret (cm) (ma x szé x mé)	Anyag	Szín / Kód	Gyártó / Forgalmazó	Mennyiség (db)
WC	1.		mennyezeti LED	Connor	9,6 x 6,9	acél	fekete, arany	Rendl light studio	2
	2.		függeszték	Perpigo	110 x 16,5	acél, műanyag	fekete, fehér	EGLO	1
	3.		WC feletti szekrény	egyedi	150 x 110 x 20	bútorlap	sötétszürke és halifax dohány tölgy	egyedi	1
	4.		mosdószekrény munkalappal	egyedi	50 x 110 x 42	bútorlap, munkalap	sötétszürke, halifax dohány tölgy	egyedi	1
	5.		fali WC beépíthető tartállyal	iCon Remfree WC és UP320 falsík alatti öblítőtartály	33 x 35 x 62, 112 x 50 x 12	kerámia	fehér	Geberit	1
	6.		mosdó	Toni	60 x 40 x 13	öntött márvány	fehér	Marmorin	1
	7.		egykaros mosdócsaptelep	Talis E	16 x 4,5 x 14	réz	matt fekete	Hansgrohe	1
	8.		függesztett tükör	Lune	85 x 60	Acél, PU szíj, és tükör	fekete	Butopea.hu	1
	9.		törülközőtartó gyűrű	Bemeta Dark	19 x 17	réz	fekete	Geminiduo.hu	1

A-A
fürdőszoba falnézet



B-B
közlekedő falnézet



Fürdőszoba és közlekedő alaprajz
M = 1:50



Fürdőszoba látványtervek



Boncsér-Békési Fruzsina

Megnevezés: Fürdőszoba, közlekedő falnézet






Megrendelő: Kurzus Bt.

Dátum: 2021.09.15.

Méretarány: 1:25



.old

Helyiség	Sorsz.	Kép	Megnevezés	Típus	Méret (cm) (ma x szé x mé)	Anyag	Szín / Kód	Gyártó / Forgalmazó	Mennyiség (db)
Fürdőszoba	1.		mennyezeti LED	Connor	9,6 x 6,9	acél	fekete, arany	Rendl light studio	7
	2.		tükör LED-del	Moonrise	114 x 4	tükör	fekete keret, kívül bronz, belül sima tükörrel	Wenga	1
	3.		WC feletti szekrény	egyedi	150 x 100 x 20	bútorlap	sötétszürke és halifax dohány tölgy	egyedi	1
	4.		mosdószekrény munkalappal	egyedi	50 x 150 x 48	bútorlap, munkalap	sötétszürke, halifax dohány tölgy	egyedi	1
	5.		beépített szekrény mosó-, és szárítógépnek	egyedi	268 x 70 x 70	bútorlap	sötétszürke, halifax dohány tölgy	egyedi	1
	6.		fali WC beépíthető tartállyal	iCon Remfree WC és UP320 falsík alatti öblítőtartály	33 x 35 x 62, 112 x 50 x 12	kerámia	fehér	Geberit	1
	7.		mosdó	Isar	15 x 80 x 36	öntött márvány	fehér	Marmorin	1
	8.		egykaros mosdócsaptelep falsík alatti szer.	Talis E	10 x 17 x 23	réz	matt fekete	Hansgrohe	1
	9.		törülközőtartó gyűrű	Bemeta Dark	19 x 17	réz	fekete	Sapho	1

Helyiség	Sorsz.	Kép	Megnevezés	Típus	Méret (cm) (ma x szé x mé)	Anyag	Szín / Kód	Gyártó / Forgalmazó	Mennyiség (db)
Fürdőszoba	10.		termosztátos zuhanyrendszer	Raindance S 240 Showerpipe	146 x 58 x 36	réz	matt fekete	Hansgrohe	1
	11.		zuhany tolóajtó	Elite S120B	118-122 x 195	üveg	fekete, üveg	Sanotechnik	1
	12.		törölközőszárító	Nemo 2	95 x 50 x 8	acél	fekete	Radeco	1
	13.		Wc papírtartó	Bemeta Nero	9,5 x 13 x 9	réz	fekete	Sapho	1
	14.		Wc kefetartó	Bemeta Dark	9 x 38 x 9	réz	fekete	Sapho	1
	15.		szőnyeg	Node	50 x 90	pamut	fekete	Softcotton.hu	1
	16.		mosógép	WWR860	85 x 60 x 64	-	fehér	Miele	1
	17.		szárítógép	TWF640	85 x 60 x 64	-	fehér	Miele	1

Helyiség	Sorsz.	Kép	Megnevezés	Típus	Méret (cm) (ma x szé x mé)	Anyag	Szín / Kód	Gyártó / Forgalmazó	Mennyiség (db)
Közlekedő	1.		függeszték	Pompeya	110 x 50 x 50	acél	fekete	Eglo	1
	2.		szekrény	Montana S2D	197 x 90 x 53	laminált DTD	lefkas tölgy, szürke	Butorpiac.hu	1
	3.		vitruines szekrény	Montana W2D	197 x 90 x 43	laminált DTD, üveg	lefkas tölgy, szürke	Butorpiac.hu	1
	4.		éjjeliszekrény	Hemnes	70 x 46 x 35	tömör fenyő	fekete	IKEA	1
	5.		szőnyeg	Handloom Greige	150	gyapjú	greige	Rugvista.hu	1
	6.		váza	Versa	28,5	kerámia	barna-fehér	Turno	1

A-A
hálószoba falnézet



Férfi hálószoba alaprajza
M = 1:50



Hálószoba látványterv



Boncsér-Békési Fruzsina

Megnevezés: Férfi hálószoba falnézet










Megrendelő: Kurzus Bt.








Dátum: 2021.09.15.

Méretarány: 1:25



.old

Helyiség	Sorsz.	Kép	Megnevezés	Típus	Méret (cm) (ma x szé x mé)	Anyag	Szín / Kód	Gyártó / Forgalmazó	Mennyiség (db)
Férfi hálószoba	1.		mennyezeti LED	Connor	9,6 x 6,9	acél	fekete, arany	Rendl light studio	7
	2.		falíkar	96084	8 x 8 x 10,5	alumínium	fekete	Qazqa	2
	3.		függeszték	Newtown	110 x 27,5	acél	fekete	Eglo	1
	4.		asztali lámpa	Newtown	23 x 16	acél	fekete	Eglo	1
	5.		ágy	2227800	206 x 94 x 70	tömör akácfa, acél	barna, fekete	VidaXL	1
	6.		konzolasztal	Scandinavia	78 x 100 x 35	MDF, tölgyfa	szürke, barna	Dodo Design	1
	7.		éjjeliszekrény	Edmonton	55 x 30 x 30	laminált farostlemez	szürke, barna	Vivre.hu	1
	8.		szőnyeg	Rima	142 x 206	mesterséges gyapjú	Arany	Rugvista.hu	1
	9.		Tv	UE 43 TU7022KXXH	56 x 96 x 6	-	fekete	Samsung	1

Helyiség	Sorsz.	Kép	Megnevezés	Típus	Méret (cm) (ma x szé x mé)	Anyag	Szín / Kód	Gyártó / Forgalmazó	Mennyiség (db)
Férfi hálószoba	10.		falkép kerettel	Armored Samurai	100 x 70	fotópapír, fa	színes	Fineartamerica.com	1
	11.		pad	1349857	40 x 117 x 38	mangófa, bársony	mustár, barna	Vical Home	1
	12.		díspárna	Bársony	50 x 50	bársony	mustár	IDdesign	1
	13.		díspárna	Black Mikonos	50 x 50	pamut	fekete-fehér	Diva Design	1
	14.		gardrób	egyedi	3 elem 268 x 139 x 60 268 x 90 x 60 268 x 117 x 60	bútorlap, üveg	fekete, halifax dohány tölgy	egyedi	1
	15.		panelfüggöny	egyedi	245 x 60	fényáteresztő függöny	ekrü, caffé latte	Piramis függöny	7
	16.		falpanel	egyedi	9,2 m ²	fa	barna, fekete	egyedi	1

Boncsér-Békési Fruzsina
 Megnevezés: Konzignáció
 Megrendelő: Kurzus Bt.



A-A hálószoba falnézet



Női hálószoba alaprajza M = 1:50



Hálószoba látványterv











Boncsér-Békési Fruzsina






Megnevezés: Női hálószoba falnézet

Megrendelő: Kurzus Bt.

Dátum: 2021.09.15.

Méretarány: 1:25

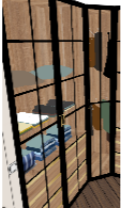Helyiség	Sorsz.	Kép	Megnevezés	Típus	Méret (cm) (ma x szé x mé)	Anyag	Szín / Kód	Gyártó / Forgalmazó	Mennyiség (db)
Női hálószoba	1.		mennyezeti LED	Connor	9,6 x 6,9	acél	fekete, arany	Rendl light studio	6
	2.		függeszték	Razoni	110 x 19 x 19	acél	fekete	Eglo	1
	3.		függeszték	Pompeya	110 x 50 x 50	acél	fekete	Eglo	1
	4.		fali lámpa	Zubialde	8 x 36 x 5	acél	fekete	Eglo	1
	5.		szőnyeg	Cerise	170 x 240	gyapjú	többszínű	Harlequin	1
	6.		tükör	Nucleos	70	acél, tükör	fekete	Dodo Design	1
	7.		díspárna	Lalee Happy	48 x 48	poliészter	rózsaszín	Bauhaus	2
	8.		szék	Trieste	82 x 60 x 57	polyrattan	fekete	Nide	1

Helyiség	Sorsz.	Kép	Megnevezés	Típus	Méret (cm) (ma x szé x mé)	Anyag	Szín / Kód	Gyártó / Forgalmazó	Mennyiség (db)
Női hálószoba	9.		szekrény sor	egyedi	fiókos: 40 x 230 x 30 asztal: 10 x 117 x 30 polcok: 4 x 80 x 20 Tv fal: 100 x 155 x 18 lamellák: 270 x 5 x 5	bútorlap	s.szürke, halifax dohány tölgy	egyedi	1
	10.		Tv	UE 55 TU7022KXXH	70 x 123 x 6	-	fekete	Samsung	1
	11.		gardrób	egyedi	2 elem 268 x 123 x 60 268 x 107 x 60	bútorlap, üveg	fekete, halifax dohány tölgy	egyedi	1
	12.		panelfüggöny	egyedi	245 x 60	fényáteresztő függöny	ekrü, púder	Piramis függöny	5
	13.		ágy	Laura	88 x 160 x 200	tömör tölgyfa, műbőr, fém	tölgy, fekete	Bútor Mirek	1



Boncsér-Békési Fruzsina
Megnevezés: Konzignáció
Megrendelő: Kurzus Bt.

.old

Dátum: 2021.09.15.

Nappali látványterv



Nappali, étkező alaprajz
M = 1:50



A-A
nappali, étkező falnézet



Boncsér-Békési Fruzsina










Megnevezés: Nappali, étkező falnézet











Megrendelő: Kurzus Bt.

Dátum: 2021.09.15.

Méretarány: 1:25



Helyiség	Sorsz.	Kép	Megnevezés	Típus	Méret (cm) (ma x szé x mé)	Anyag	Szín / Kód	Gyártó / Forgalmazó	Mennyiség (db)
Nappali	1.		függeszték	Model 8	80 x 163 x 163	alumínium	fekete	Loomiosa	1
	2.		álló lámpa	Maserlo	150 x 38 x 38	acél, textil	fekete	Eglo	1
	3.		asztali lámpa	Veradal	49 x 16 x 16	fa, műanyag	fekete, barna	Eglo	1
	4.		kanapé	Ada prémium Helsinki	278 x 205	fa, szövet, fém	tölgy, bézs, fekete	Rio Design	1
	5.		szőnyeg	Trenquility	140 x 200	gyapjú	többszínű	Ted Baker	1
	6.		lerakóasztal	Vancouver	45 x 50 x 50	tölgyfa, fém	barna, fekete	Dodo Design	1
	7.		díspárna	Lalee Happy	48 x 48	poliészter	rózsaszín	Bauhaus	1
	8.		díspárna	Japán gém	45 x 45	pamut	szürke, rózsaszín, fehér	Kiko Interior	1
	9.		díspárna	Velvety	45 x 45	bársony	sötétszürke	Tiseco Home Studio	2

Helyiség	Sorsz.	Kép	Megnevezés	Típus	Méret (cm) (ma x szé x mé)	Anyag	Szín / Kód	Gyártó / Forgalmazó	Mennyiség (db)
Nappali	10.		fiókos Tv alatti szekrény	egyedi	40 x 287 x 103	bútorlap	s.szürke, halifax dohány tölgy	egyedi	1
	11.		Tv hátfal	egyedi	135 x 232 x 18	bútorlap	halifax dohány tölgy	egyedi	1
	12.		íróasztal	egyedi	10 x 189 x 87	bútorlap	halifax dohány tölgy	egyedi	1
	13.		polc	egyedi	4 x 89 x 20	bútorlap	halifax dohány tölgy	egyedi	2
	14.		Tv	U QE75Q80AATXXH QLED 4K UHD Smart TV	95 X 167 X 5	-	fekete	Samsung	1
	15.		irodai szék	LÁNGFJÁLL	104 x 68 x 43	acél, szivacs, poliészter	fekete, rózsaszín	IKEA	1
	16.		panelfüggöny	egyedi	245 x 60	fényáteresztő függöny	ekrü, púder	Piramis függöny	4
	17.		falikép keretben	Sumie plum	120 x 40	papír, fa	fehér, fekete, rózsaszín	Deviantart.com	1
	18.		virágállvány	9268	60 x 26 x 26	fém	fekete	Inlea.hu	1
19.		faragott fa tál	Nature	30	tikfa	barna	Dodo Design	1	

Dátum: 2021.09.15.

Boncsér-Békési Fruzsina


Megnevezés: Konzignáció

Megrendelő: Kurzus Bt.



.old

Konyha alaprajz
M = 1:50

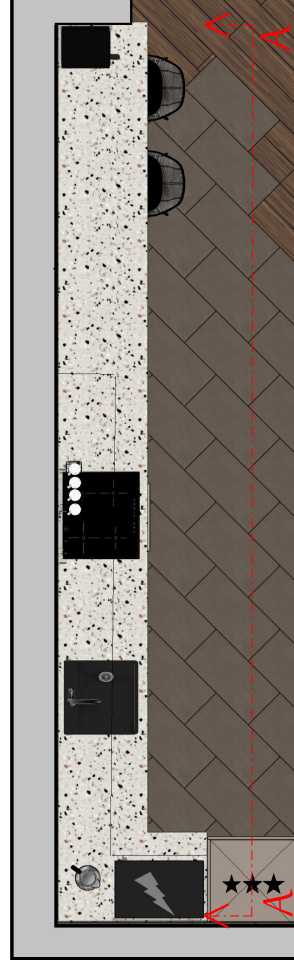

A-A
konyha falnézet



Konyha látványterv




Boncsér-Békési Fruzsina









Megnevezés: Konyha falnézet

Megrendelő: Kurzus Bt.


Dátum: 2021.09.15.

Méretarány: 1:25

Helyiség	Sorsz.	Kép	Megnevezés	Típus	Méret (cm) (ma x szé x mé)	Anyag	Szín / Kód	Gyártó / Forgalmazó	Mennyiség (db)
Konyha, étkező	1.		mennyezeti LED	Connor	9,6 x 6,9	acél	fekete, arany	Rendl light studio	7
	2.		függeszték	Pompeya	110 x 50 x 50	acél	fekete	Eglo	1
	3.		konyhabútor	egyedi	270 x 596 x 60 270 x 160 x 60	bútorlap, munkalap	nevada greige, halifax dohány tölgy, terrazzo	egyedi	1
	4.		bárszék	fekete rattan bárszék	88 x 45 x 51	rattan, fém	fekete	Bloomingville	2
	5.		szék	Trieste	82 x 60 x 57	polyrattan	fekete	Nide	4
	6.		asztallap	egyedi	4 x 184 x 144	bútorlap	halifax dohány tölgy	egyedi	1
	7.		mosogató	Legra 6	58 x 50 x 19	gránit	fekete	Blanco	1
	8.		csaptelep	Linus S	28 x 21 x 4	gránit	fekete	Blanco	1

Helyiség	Sorsz.	Kép	Megnevezés	Típus	Méret (cm) (ma x szé x mé)	Anyag	Szín / Kód	Gyártó / Forgalmazó	Mennyiség (db)
Konyha, étkező	9.		beépíthető hűtőszekrény	KFN 7734 D	177 x 55 x 54	-	fehér	Miele	1
	10.		sütő	H 2265-1 B ACTIVE	59 x 59 x 56	-	fekete	Miele	1
	11.		indukciós főzőlap	KM 7201 FR	57 x 50	-	fekete	Miele	1
	12.		kihúzható páraelszívó	DA 3466	34 x 59 x 27	-	nemesacél	Miele	1
	13.		teljesen integrált mosogatógép	G 5260 SCVi Active Plus	80 x 59 x 57	-	fehér	Miele	1
	14.		kávéfőző	CM 5310 Silence	36 x 24 x 46	-	fekete	Miele	1
	15.		mikrohullámú sütő	NN-DF383B	31 x 39 x 48	-	fekete	Panasonic	1
	16.		fali rendszerező	Austin	18 x 64 x 10	fém	fekete	Bonami.hu	1

Konyha
A-A falnézet

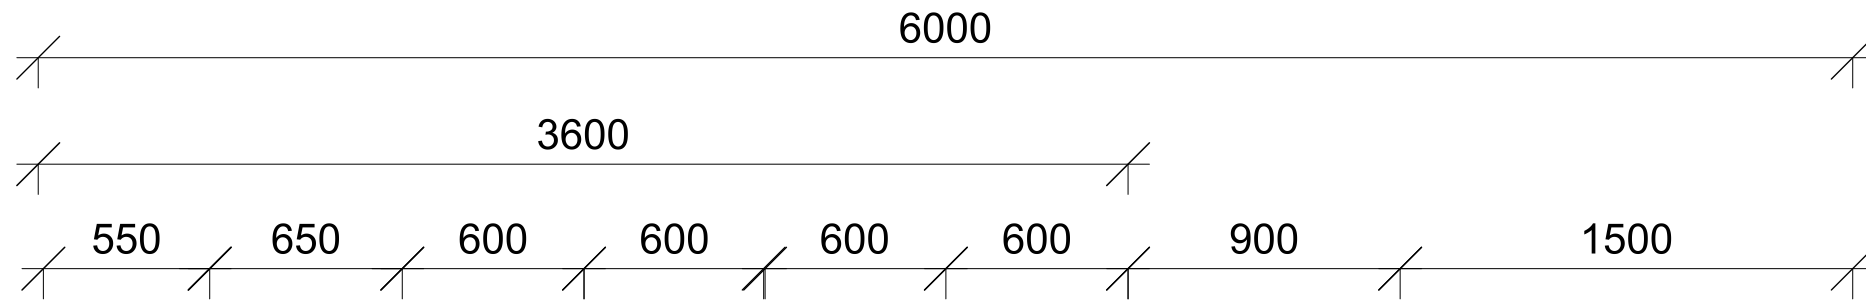

Alsó szekrények anyagába mart fogantyúval,
felső szekrények push-open szerelvénnel.




Fundermax
Nevada Greige
L013



JXC Stone
Terrazzo
NS009



Egger
Halifax dohány tölgy
H1181

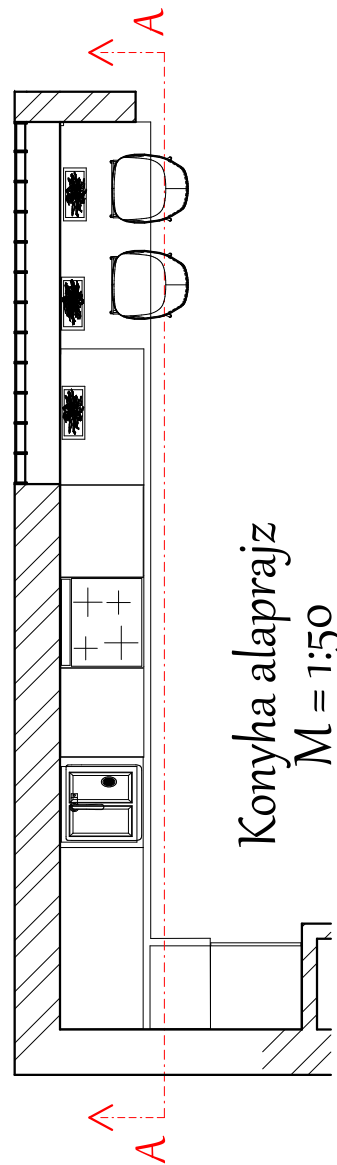

Konyha alaprajz
M = 1:50

Boncsér-Békési Fruzsina

Megnevezés: Konyhaszekrény bútorterve 1

Megrendelő: Kurzus Bt.



Dátum: 2021.09.15.

Méretarány: 1:25



old.

Konyha alaprajz
M = 1:50

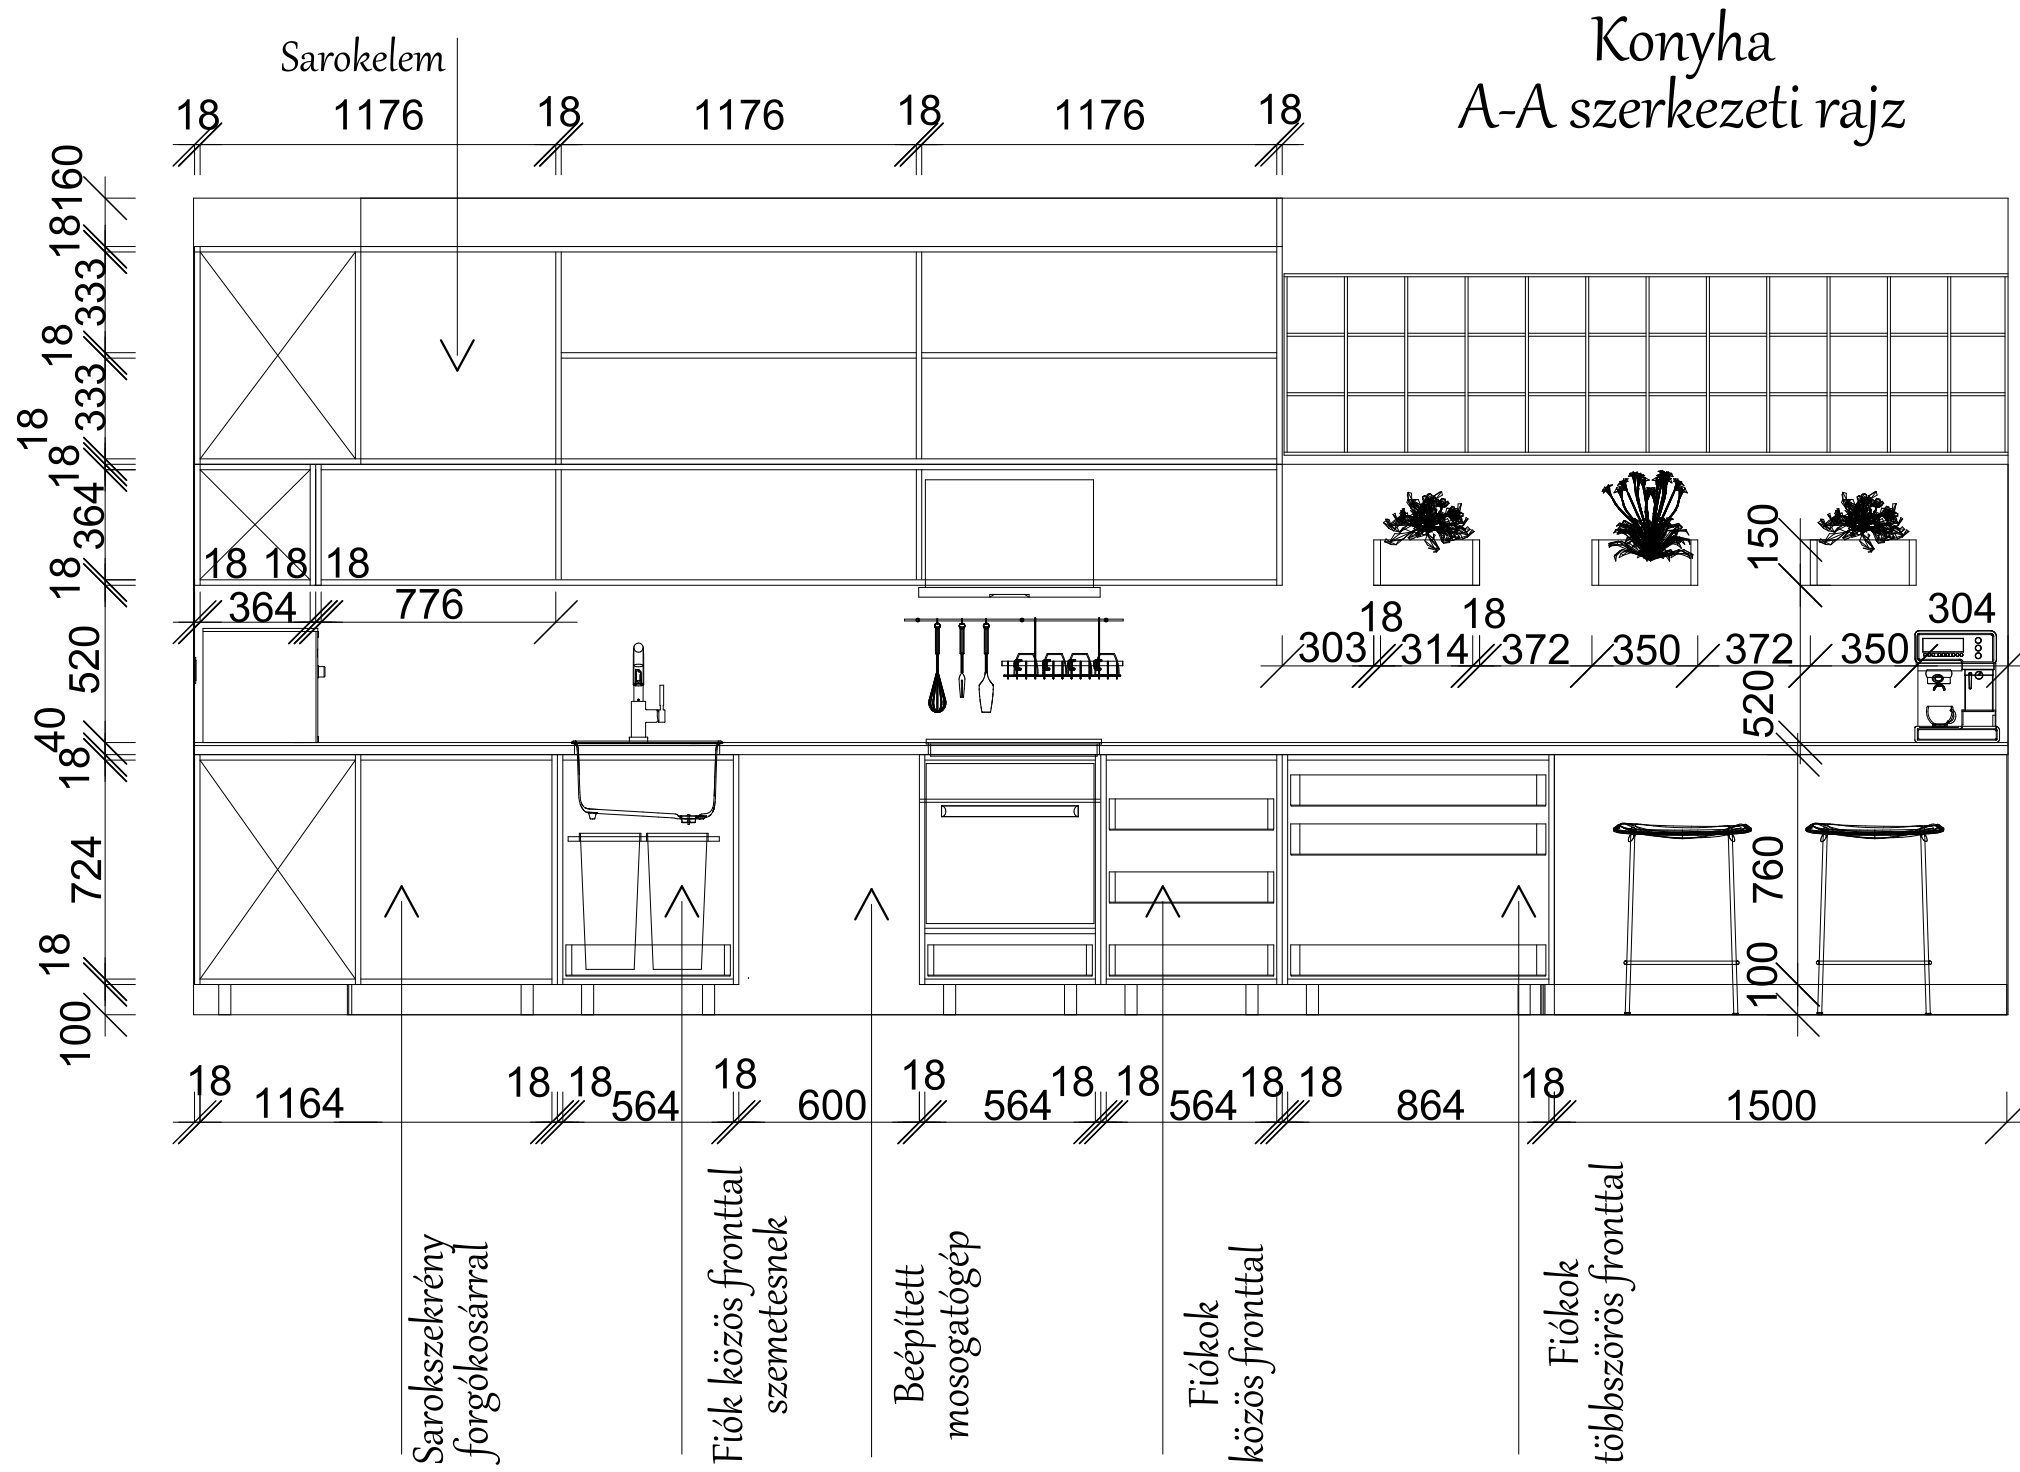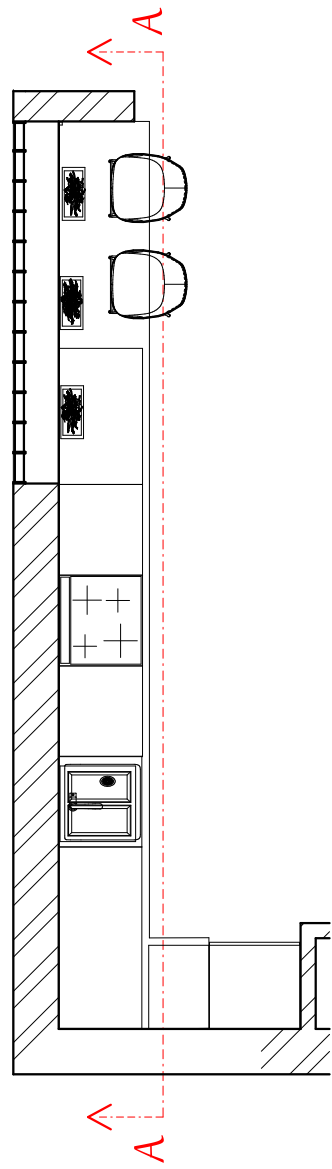

Boncsér-Békési Fruzsina

Megnevezés: Konyhaszekrény bútorterve 2


Megrendelő: Kurzus Bt.

Dátum: 2021.09.15.



Méretarány: 1:25

old.

Virágládák
fűszernövényeknek
(150 x 350 x 150 mm)

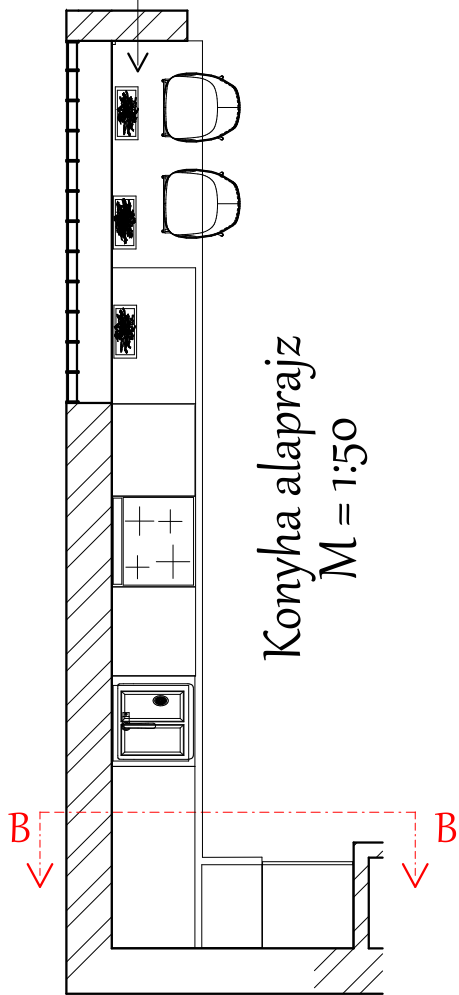

Alsó szekrények anyagába mart fogantyúval,
felső szekrények push-open szerelvénnel.

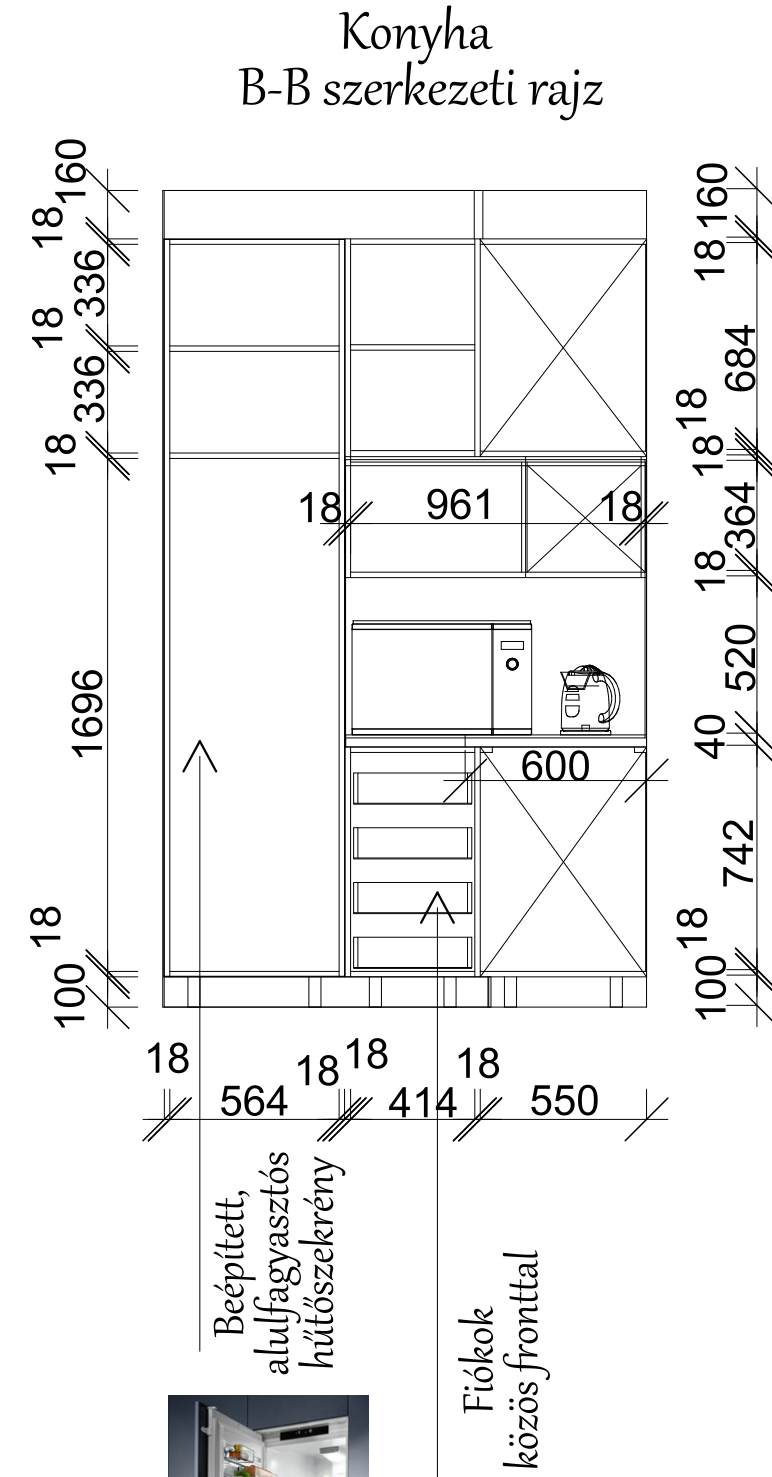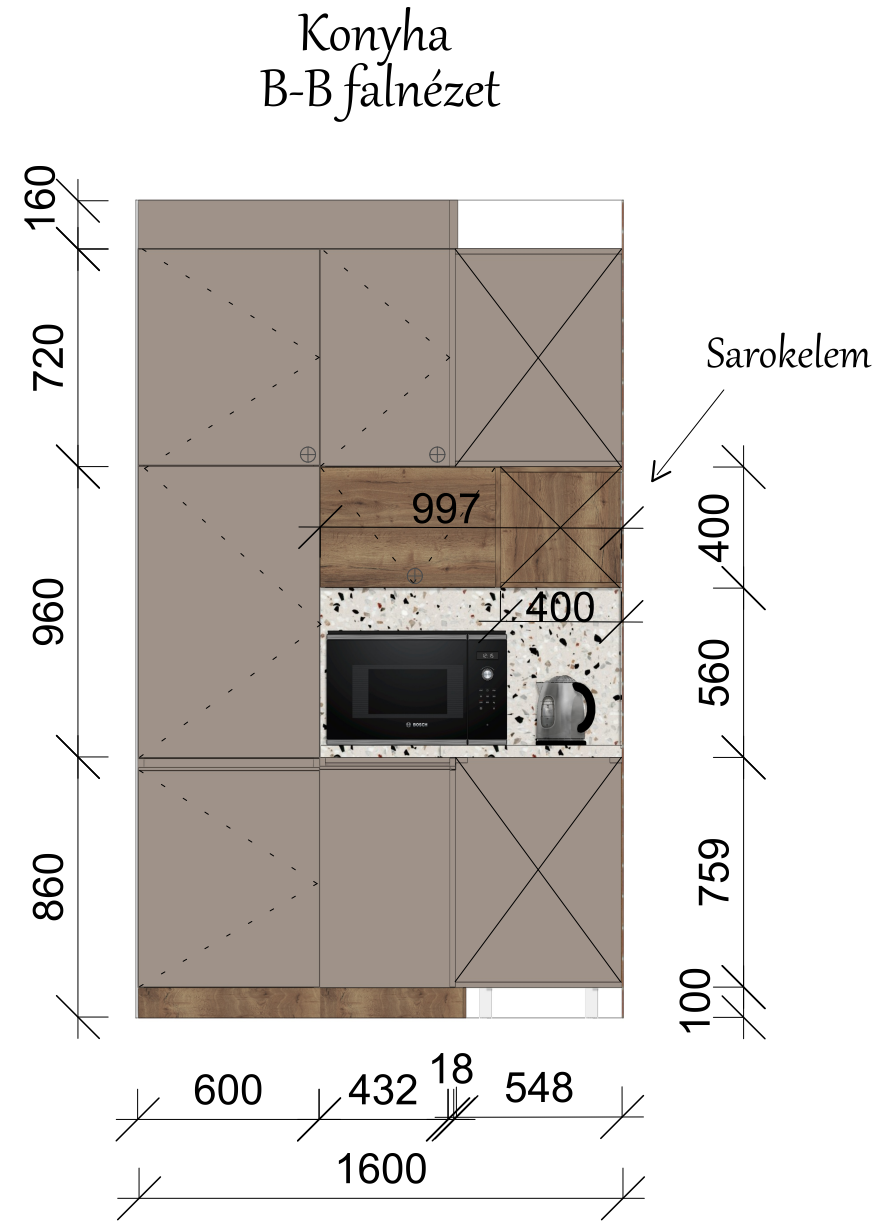

Boncsér-Békési Fruzsina

Megnevezés: Konyhaszekrény bútorterve 3

Megrendelő: Kurzus Bt.

Dátum: 2021.09.15.

Méretarány: 1:25



old.