

MÁSODIK TERVEZÉSI FELADAT



Megrendelő: Kurzus Bt.

Tervező: Dr. Neubrandtné Hargas Mariann

Tanév: 2021/2022

TARTALOMJEGYZÉK

Műszaki leírás.....	1
Eredeti alaprajz.....	2
Vázlattev 1. változat.....	3
Vázlattev 2. változat.....	4
Építési - bontási terv.....	5
Tervezett alaprajz.....	6
Hangulati montázs.....	7
Végleges berendezési alaprajz.....	8
Végleges berendezés térben.....	9
Burkolati terv - Padlóburkolati terv.....	10
Burkolati terv - Vendég fürdőszoba falburkolati terv.....	11
Elektromos koncepcióterv.....	12
Álmennyezeti terv.....	13
Gépészeti terv.....	14
Bútorterv.....	15
Falnézetek.....	18
Szinterv.....	25
Konszignáció.....	26



MŰSZAKI LEÍRÁS

Családmmodell és igény bemutatása

A megrendelő egy középkorú házaspár, gyermekeik már önállóan élnek. Önálló, leválasztott előszobát képzelnek el, szeretnék, hogy a wc is ebből a térből nyíljon. A nappaliban igényelnék egy parapet fallal takart dolgozó funkciót „home office” tevékenység céljából. Külön ritmusban élnek és dolgoznak, ezért külön férfi és női hálószobát kérnek. A férfi séf, hajnalban fekszik, délben kel, a nő tanár és szokványos az időbeosztása. Az eklektikus berendezést kedvelik és a jó minőséghez ragaszkodnak.

A lakás stílusát illetően a megrendelők elképzelése egy letisztult, modern, merész, elsöre erősen hangsúlyos benyomást keltő loft berendezés volt, amit egy bájos, a túlnyomó részt szürke és barna színeket felüdítő vintage elemekkel, kiegészítőkkel kívántak tarkítani. A két stílus jellegzetes jegyei egymással teljes harmóniában jelennek meg a lakás falazatán, padlóburkolatán, valamint az egyéb textúrákban. A házaspár kérése volt a felesleges díszeket és berendezési tárgyakat kerülendő, tágas hatást keltő enteriőr kialakítása.

Előszoba

Tervezési koncepció

A megfogalmazott igényeket teljesítése végett szükségessé vált a lakás térszerkezetének módosítása a lehető legjobb kihasználtság érdekében. A régi falak bontása és az újak építése a természetes fény akadálytalan áramlásának lehetőségét hordozta magában, melyet igyekeztem maximálisan kihasználni, Ennek okán a térszervezés egyik legfőbb szempontja az új helyiségek épített falainak és a lakás keleti oldaláról beáramló fénynek párhuzamossága volt. A beltéri nyílászárók tejüveg szárnyai a fényt beengedik egy adott helyiségbe, de nem átlátszóak, így biztosítva az intimitást. A kültéri tolóajtók redőnnyel vannak ellátva.

A lakásba belépve a kért, lezárt előszobába jutunk. Innen nyílik az igényelt külön mosdó is, ami egy zuhanyzóval, szekrénnyel ellátva kis fürdőszobaként funkcionál. A kialakítás az eltérő életritmus okozta zavartalan pihenés érdekében lett így kivitelezve.

A nem szokványos életmód összeegyeztetése céljából a lakás hálószobáit, valamint a fürdőszobát a közösen használt terektől lehető legjobban elszeparálva biztosítottam, így a lakás funkcióját tekintve a maradó főfal mentén két részre oszlik: egy közösségi térre és egy intim zónára. Az előszobából kilépve e két tér határára érkezünk. Szemben az ajtó választja le az intim zónát, míg jobb kéz felől egy tágas, fényes, nyílt tér tárul a szemünk elé.

A közösségi térben az egyes funkciók egy térben, mégis szeparálva találhatóak meg. A konyha és a nappali közé egy két oldalról körbejárható 10 cm vastag „U” alakú falat terveztem, mely optikailag leválasztja a nappalít, valamint kellő felületet ad a modern beépítendő konyhagépeknek, így a párhuzamos kialakítású konyha túloldalán kellő mennyiségű pultfelület áll rendelkezésre. A nappaliból leválasztva található a Home Office sarok, egyik falán egy Samsung Flip2 érintőképes kijelzővel. A készüléket a jelenlegi pandémiás helyzet okozta digitális oktatás során a tanárnő feleség maximálisan kihasználhat tanóra megtartására, vázlatkészítésre, majd annak digitalizálására.

A közösségi térből nyílik továbbá egy kisebb mosóhelyiség (szekrénnyel, csappal, mosó- és szárítógéppel, a falon tükrös szekrényben egy lehajtható vasalódeszkával), valamint egy gardrób szoba. Ez utóbbit a ruhák mennyiségének figyelembe vételével terveztem, nyitott rendszerben. A gardrób szoba egymás alvási periódusának zavartalan biztosítása miatt nyílik a közösségi térből.

Az intim zóna ajtaján belépve egy kis közlekedőbe érkezünk. A tér kialakításának tervezési szempontjai:

- a fent már leírt természetes fény áramlásának biztosítása
- az igényként megfogalmazott külön női és férfi hálószoba kialakítása
- külön alvás esetén a megrendelők zavartalan éjszakájának biztosítása
- lehetőség az együtt töltött pihenésre
- külön mosdó és egy romantikus fürdőszoba

Mindezeket megfontolva a hálószobák és a fürdőszoba között üveges tolóajtó rendszereket terveztem, a szobákat külön blackout sötétítő függönyökkel lehet elszeparálni. Igény esetén a terek teljen összenyithatóak. A mosdó külön helyiségben van, a közlekedőből nyílik.

A terasz kialakításakor a könnyű megközelítés, kényelem, a sütögetés, kinti étkezési lehetőség voltak a főbb igények. Ennek megfelelően egy a vendégek érkezése esetén a korláttól elhúzható asztal plusz székekkel, épített grillstűtő, valamint kis kültéri kanapé és fotel kerültek elhelyezésre.

Földszint

A lakást álmennyezet és ledszalagok együttes használatának játékosságával tarkítottam és láttam el fénnyel. A különböző kivitelezési típusokat az álmennyezeti terven egyszerűsített metszeteken ábrázoltam. A belső nyílászárók egységesen 260 cm magasak, ennek oka a tolóajtók álmennyezetben való szerelési technikája.
Forgalmazó: JAP FUTURE.

1. szoba

Lakás helyiségenkénti kialakítása

A lakás falainak festése egységesen Valpaint Cemento termékcsalád beton hatású festékének termékcsaládjával, zárásként vízálló bevonat hozzáadásával készült. Az alkalmazott tapéták vízállóak, mennyiségük és elhelyezésük a falnézeteken, konszignációban és színtervben jelölve vannak. A padlóburkolás a konszignáció és a padlóburkolati terv alapján került kivitelezésre. Az egyedi szekrényzetek és falburkolatok méreteit, anyagait, színeit a konszignáció és a színterv tartalmazza.

A lakás alapvető színei a loft stílusra jellemző szürke árnyalatok, a barnás színek a fa használatából eredően, valamint a téгла pirosas-püder színe. Ezt jól kiegészíti és hangulatosabbá teszi a vintage stílusban szeretett menta és fáradt mályva színek használata. Az említett árnyalatok a kiegészítőkben, bútorokban, tapétában kerülnek előtérbe, akár antikolva is.

Helyiségek és jellemzőik:

Előszoba:

- terveken jelzett falak fehérre festett külső téglaszeles burkolása
- egyedi tervezett bútor LED világítással a konszignációnak, színtervnek, elektromos koncepciótervnek megfelelően
- álmennyezetbe épített led világítás az álmennyezeti tervnek megfelelően

Vendég fürdőszoba:

- egyedi tervezett bútor a konszignációnak, színtervnek megfelelően
- parapet fal kialakítása 210 cm magasan Geberit tartálynak és falba építhető zuhanyszettnek a tervezett alaprajz és egyéb tervek szerint
- tapéta elhelyezése a fent említett terveknek megfelelően

Konyha – étkező:

- álmennyezet kialakítása az álmennyezeti tervnek megfelelően
- konyha falának burkolása külső téglaszeletekkel (a tervekben jelölt módon)
- tapéták elhelyezése a fent említett terveknek megfelelően

- egyedi konyhaszekrényzet bútorterv szerint

Nappali:

- álgerendák kialakítása és LED szalagok elhelyezése a tervezett alaprajznak és az elektromos koncepciótervnek megfelelően
- fal burkolása fehérre festett külső téglaszeletekkel a terveknek megfelelően
- Home Office sarok álmennyezeti kialakítása az álmennyezeti tervben foglaltak szerint
- egyedi terv alapján készült szekrény a Home Office részen a tervek szerint

Mosóhelyiség:

- álmennyezet kialakítása az álmennyezeti tervnek megfelelően
- egyedi tervezett bútor a konszignációnak, színtervnek megfelelően

Gardrób:

- egyedi tervezett bútor LED világítással a konszignációnak, színtervnek, elektromos koncepciótervnek megfelelően
- fal burkolása fehérre festett külső téglaszeletekkel a terveknek megfelelően

Fürdőszoba:

- egyik falának burkolása külső téglaszeletekkel (a tervekben jelölt módon)
- tapéta elhelyezése a fent említett terveknek megfelelően

Mosdó:

- parapet fal kialakítása 130 cm magasan Geberit tartálynak a tervezett alaprajz és egyéb tervek szerint
- tapéta elhelyezése a fent említett terveknek megfelelően

Női hálószoba:

- szoba egyik falának burkolása külső téglaszeletekkel (a tervekben jelölt módon)
- álmennyezet kialakítása az álmennyezeti tervnek megfelelően, függöny felfüggesztésének elrejtése

Férfi hálószoba:

- egyedileg tervezett ágy, huzata megegyezik a női hálószobában található ágyéval (konszignációban jelölve)
- egyedi polc a konszignációban é színtervben jelöltek szerint

2. szoba

Világítástechnika

A lakást álmennyezetbe beépített ledszalagok, csillárok, falikarok, sínes LED reflektorok sora világítja be. A helyiségenkénti megvilágításokat az elektromos koncepvióterv és az álmennyezeti tartalmazza.

3. szoba

Fűtési rendszer

A két hálószoba fűtése a megrendelők kérésére radiátorokkal, míg a lakás többi része padlófűtéssel lett kivitelezve. A gépészet a lakáson kívül, a társasházban központilag került kialakításra.

Oldalszám
1

Terv megnevezése

Eredeti alaprajz

Megrendelő



Kurzus Bt.

Tervező


Dr. Neubrandtné Hargas Mariann


Méretarány

M 1:50

Oldalszám

2

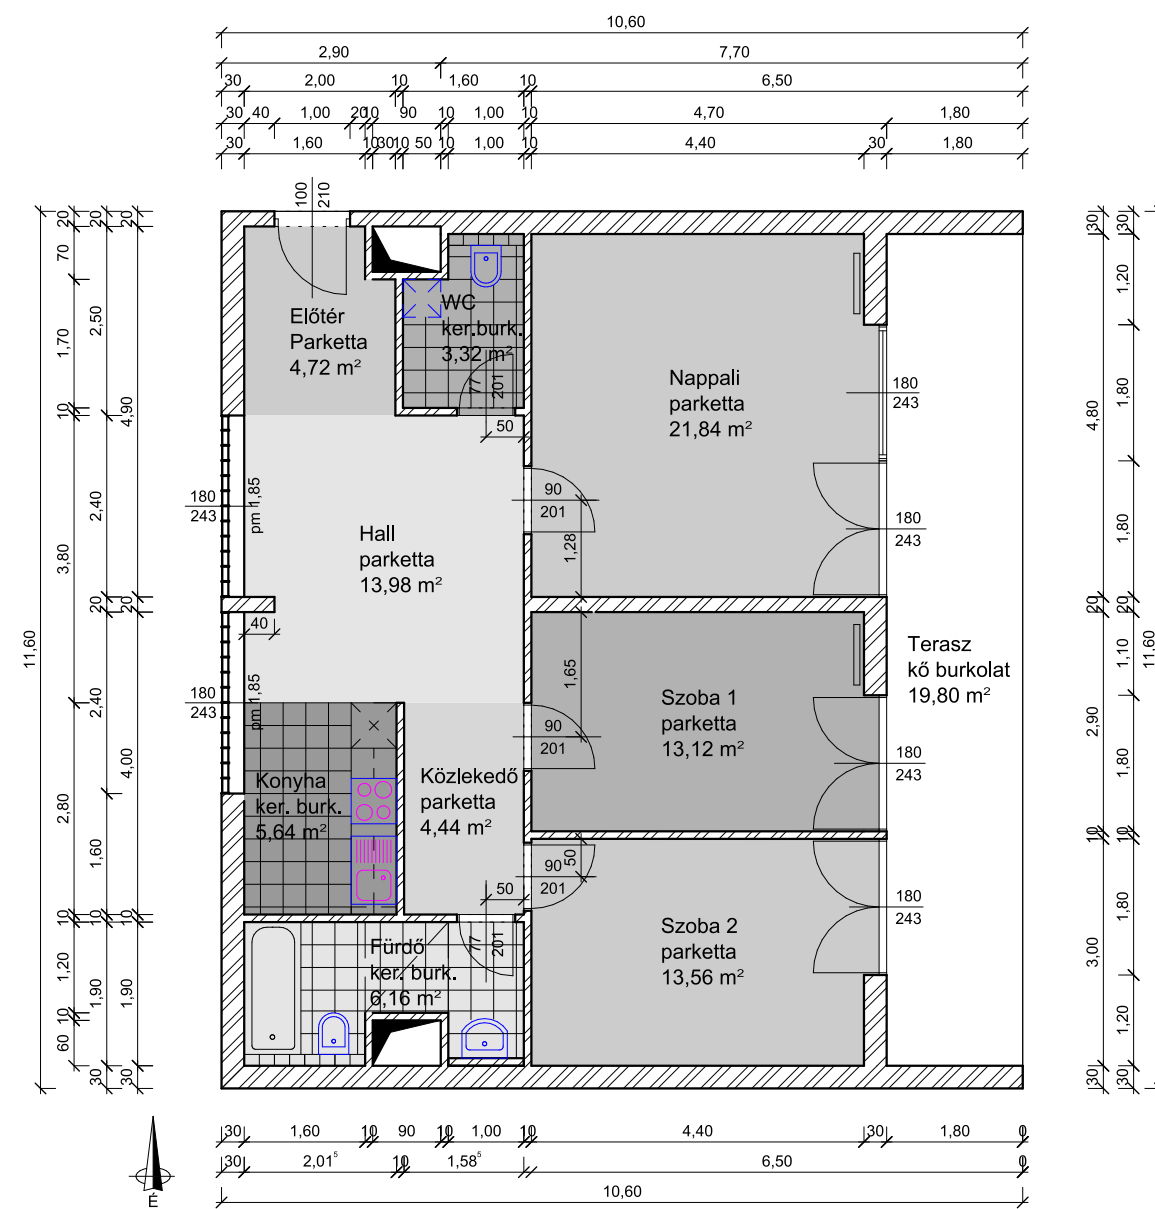

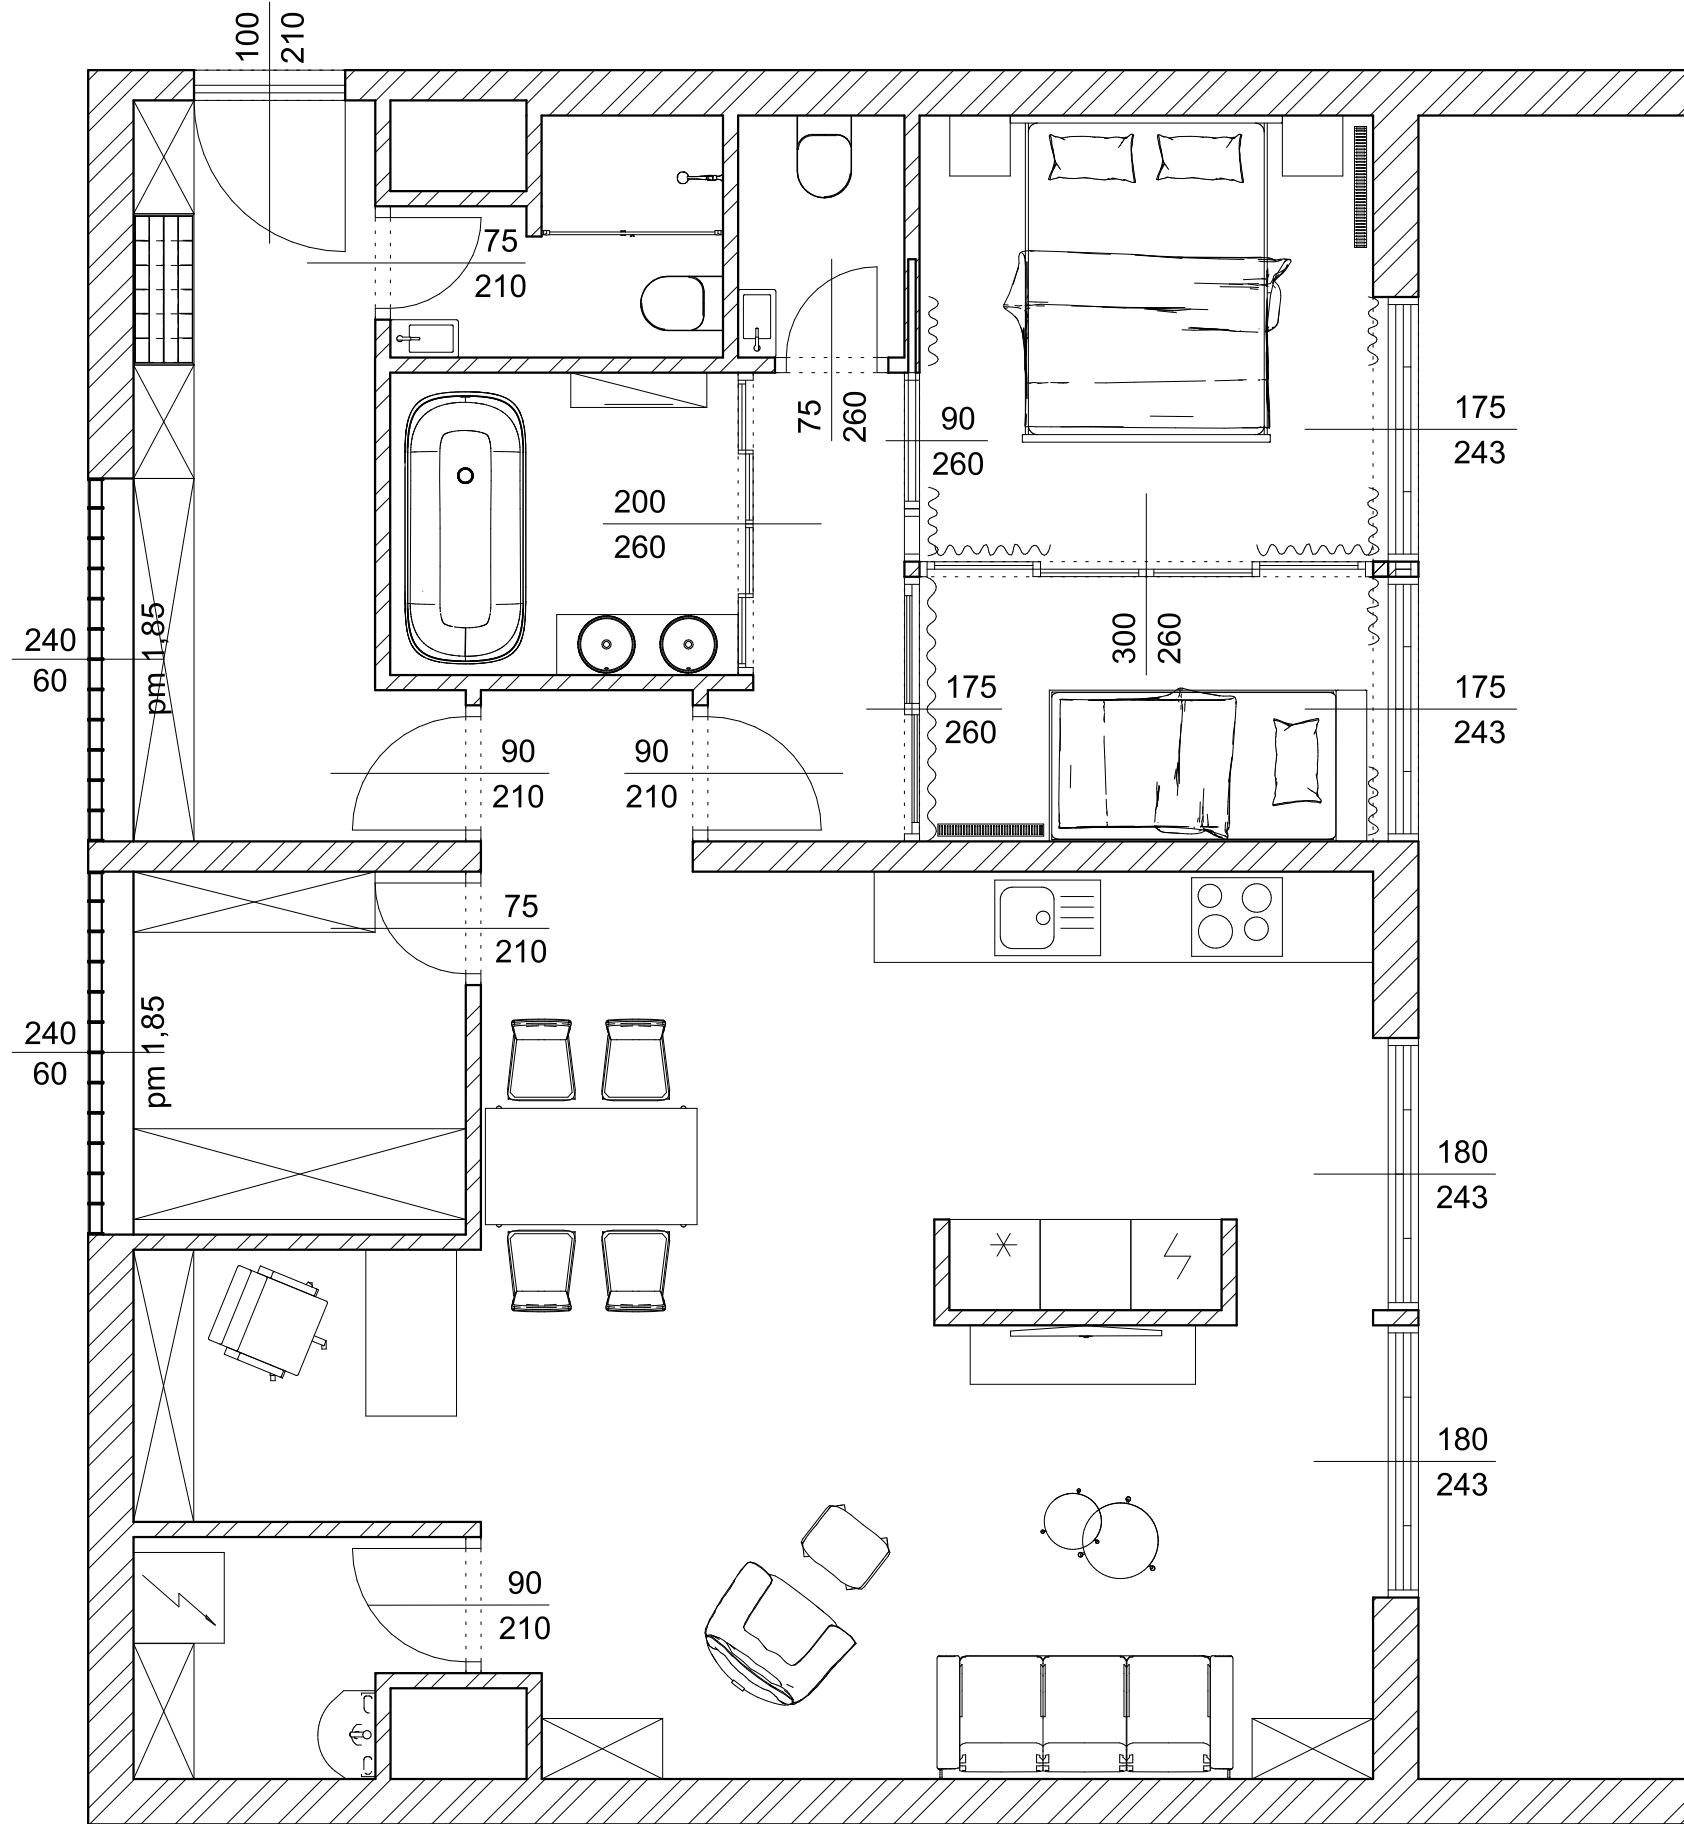

Terv megnevezése

Vázlatterv - 1.változat

Megrendelő



Kurzus Bt.

Tervező


Dr. Neubrandtné Hargas Mariann

Méretarány

M 1:50

Oldalszám

3

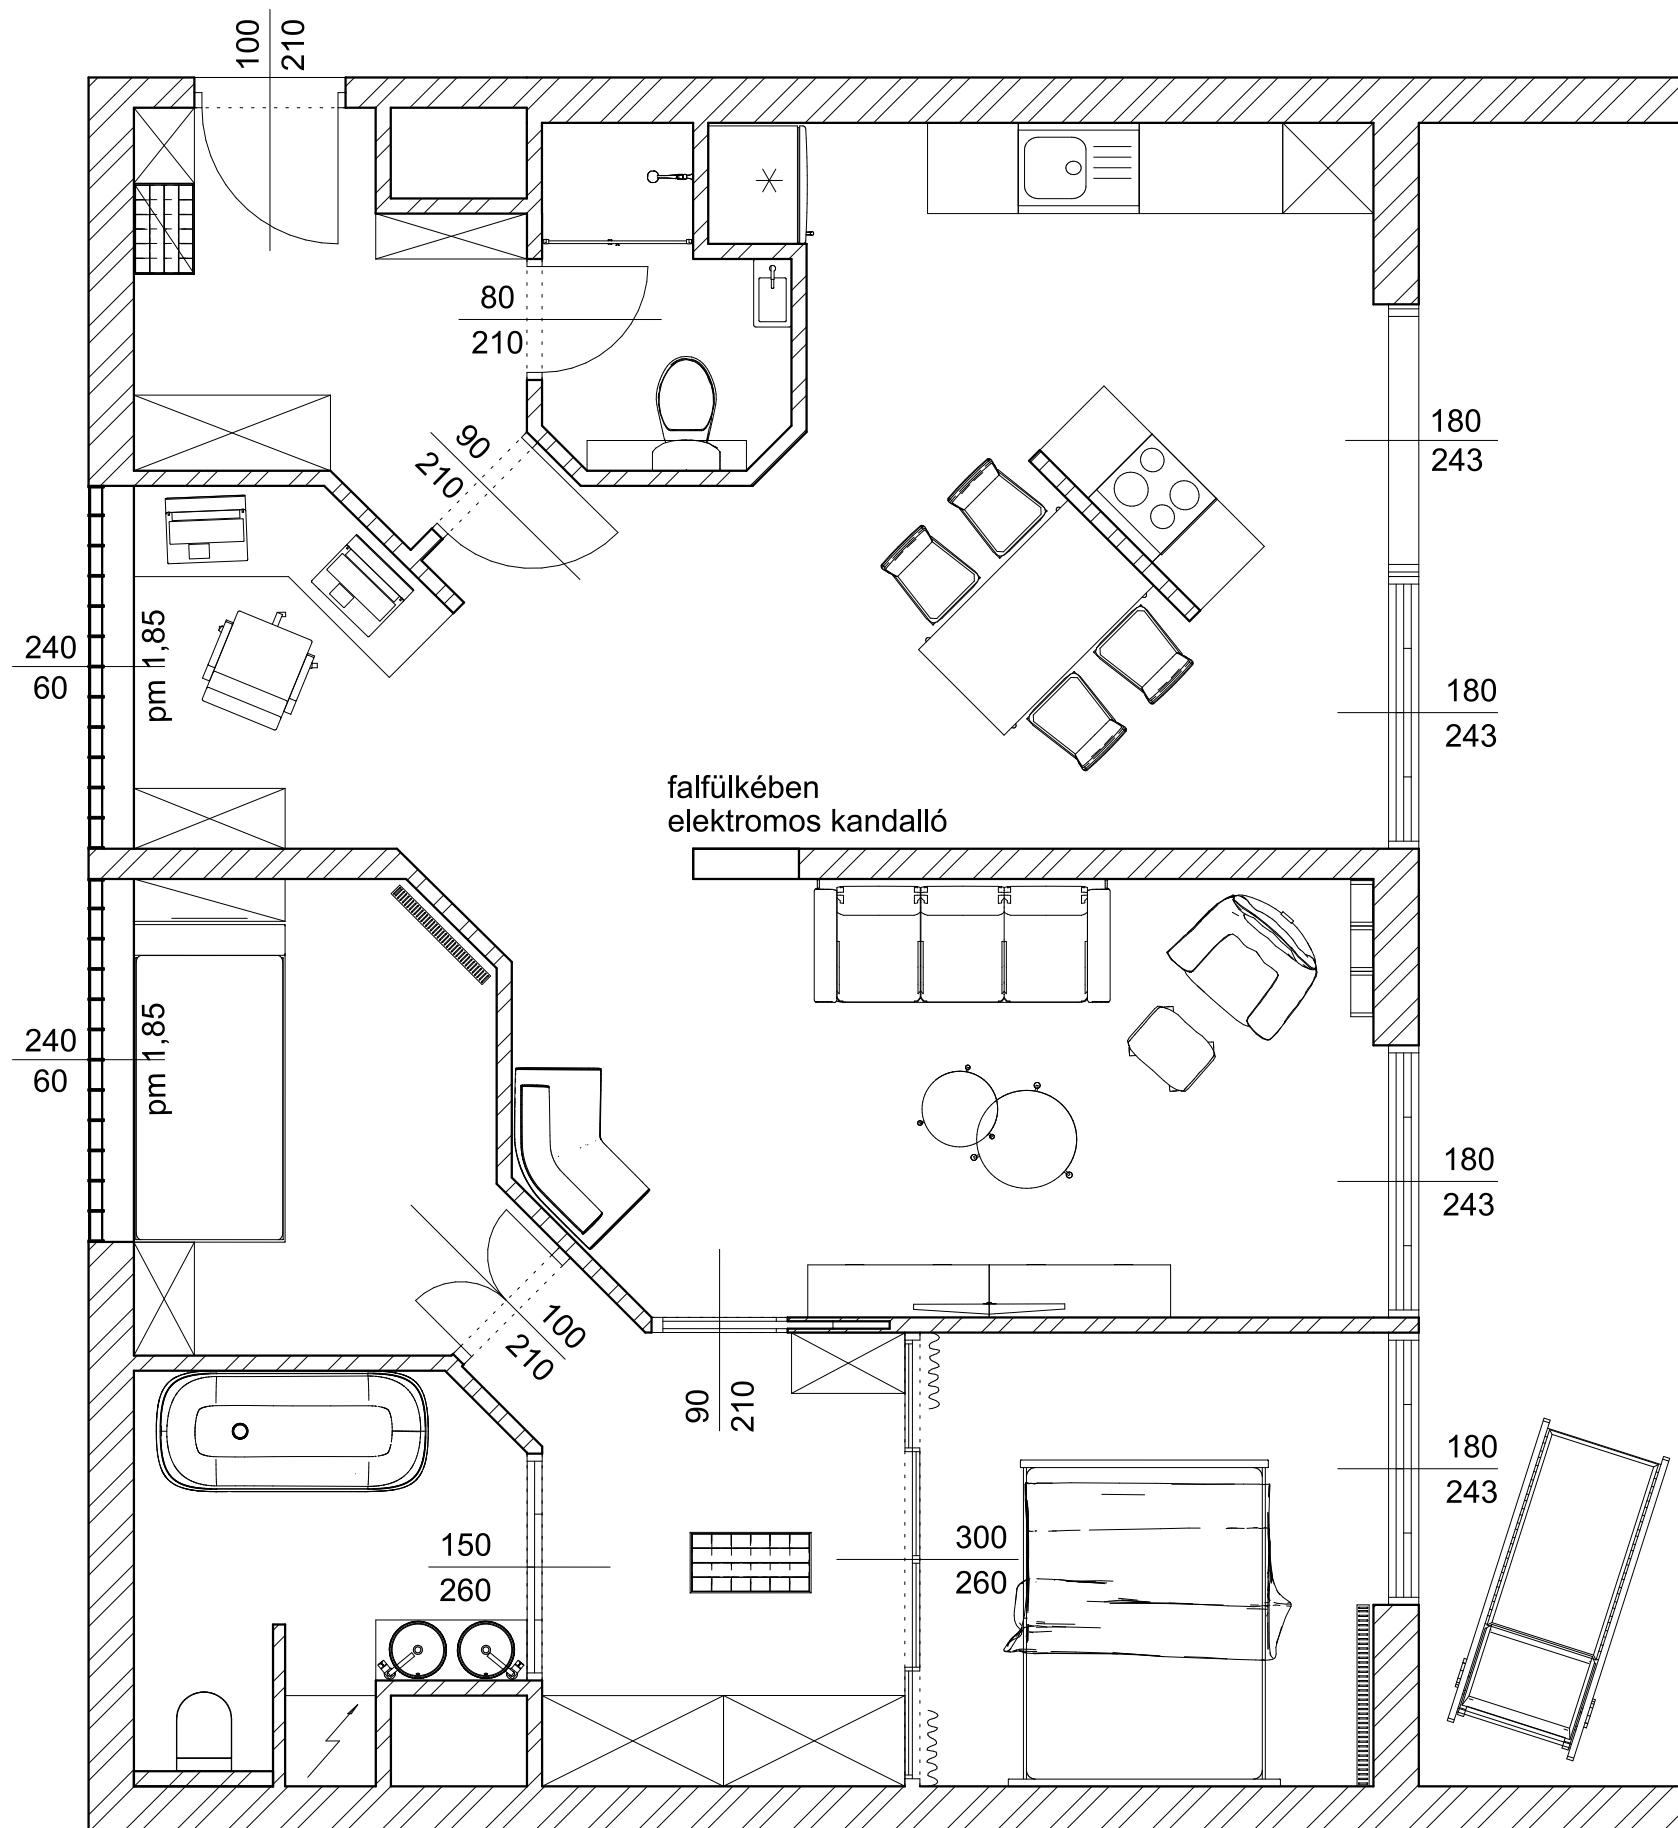

Terv megnevezése

Vázlatterv - 2.változat

Megrendelő



Kurzus Bt.

Tervező

Dr. Neubrandtné Hargas Mariann




 



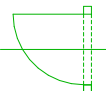
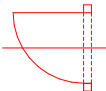
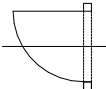
Méretarány

M 1:50


Oldalszám

4

JELMAGYARÁZAT

-  építendő parapet fal
-  építendő fal
-  bontandó fal
-  meglévő fal
-  építendő fal-méretvonal
-  bontandó fal-méretvonal
-  meglévő fal-méretvonal
-  építendő nyílászáró
-  bontandó nyílászáró
-  meglévő nyílászáró

FALFÜLKÉS FALAZAT TERVRAJZA

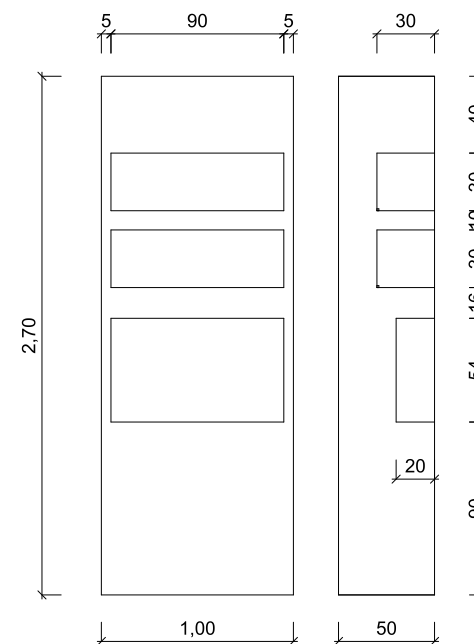

Terv megnevezése

Építési-bontási terv

Megrendelő



Kurzus Bt.

Tervező


Dr. Neubrandtné Hargas Mariann


Méretarány

M 1:50

Oldalszám

5

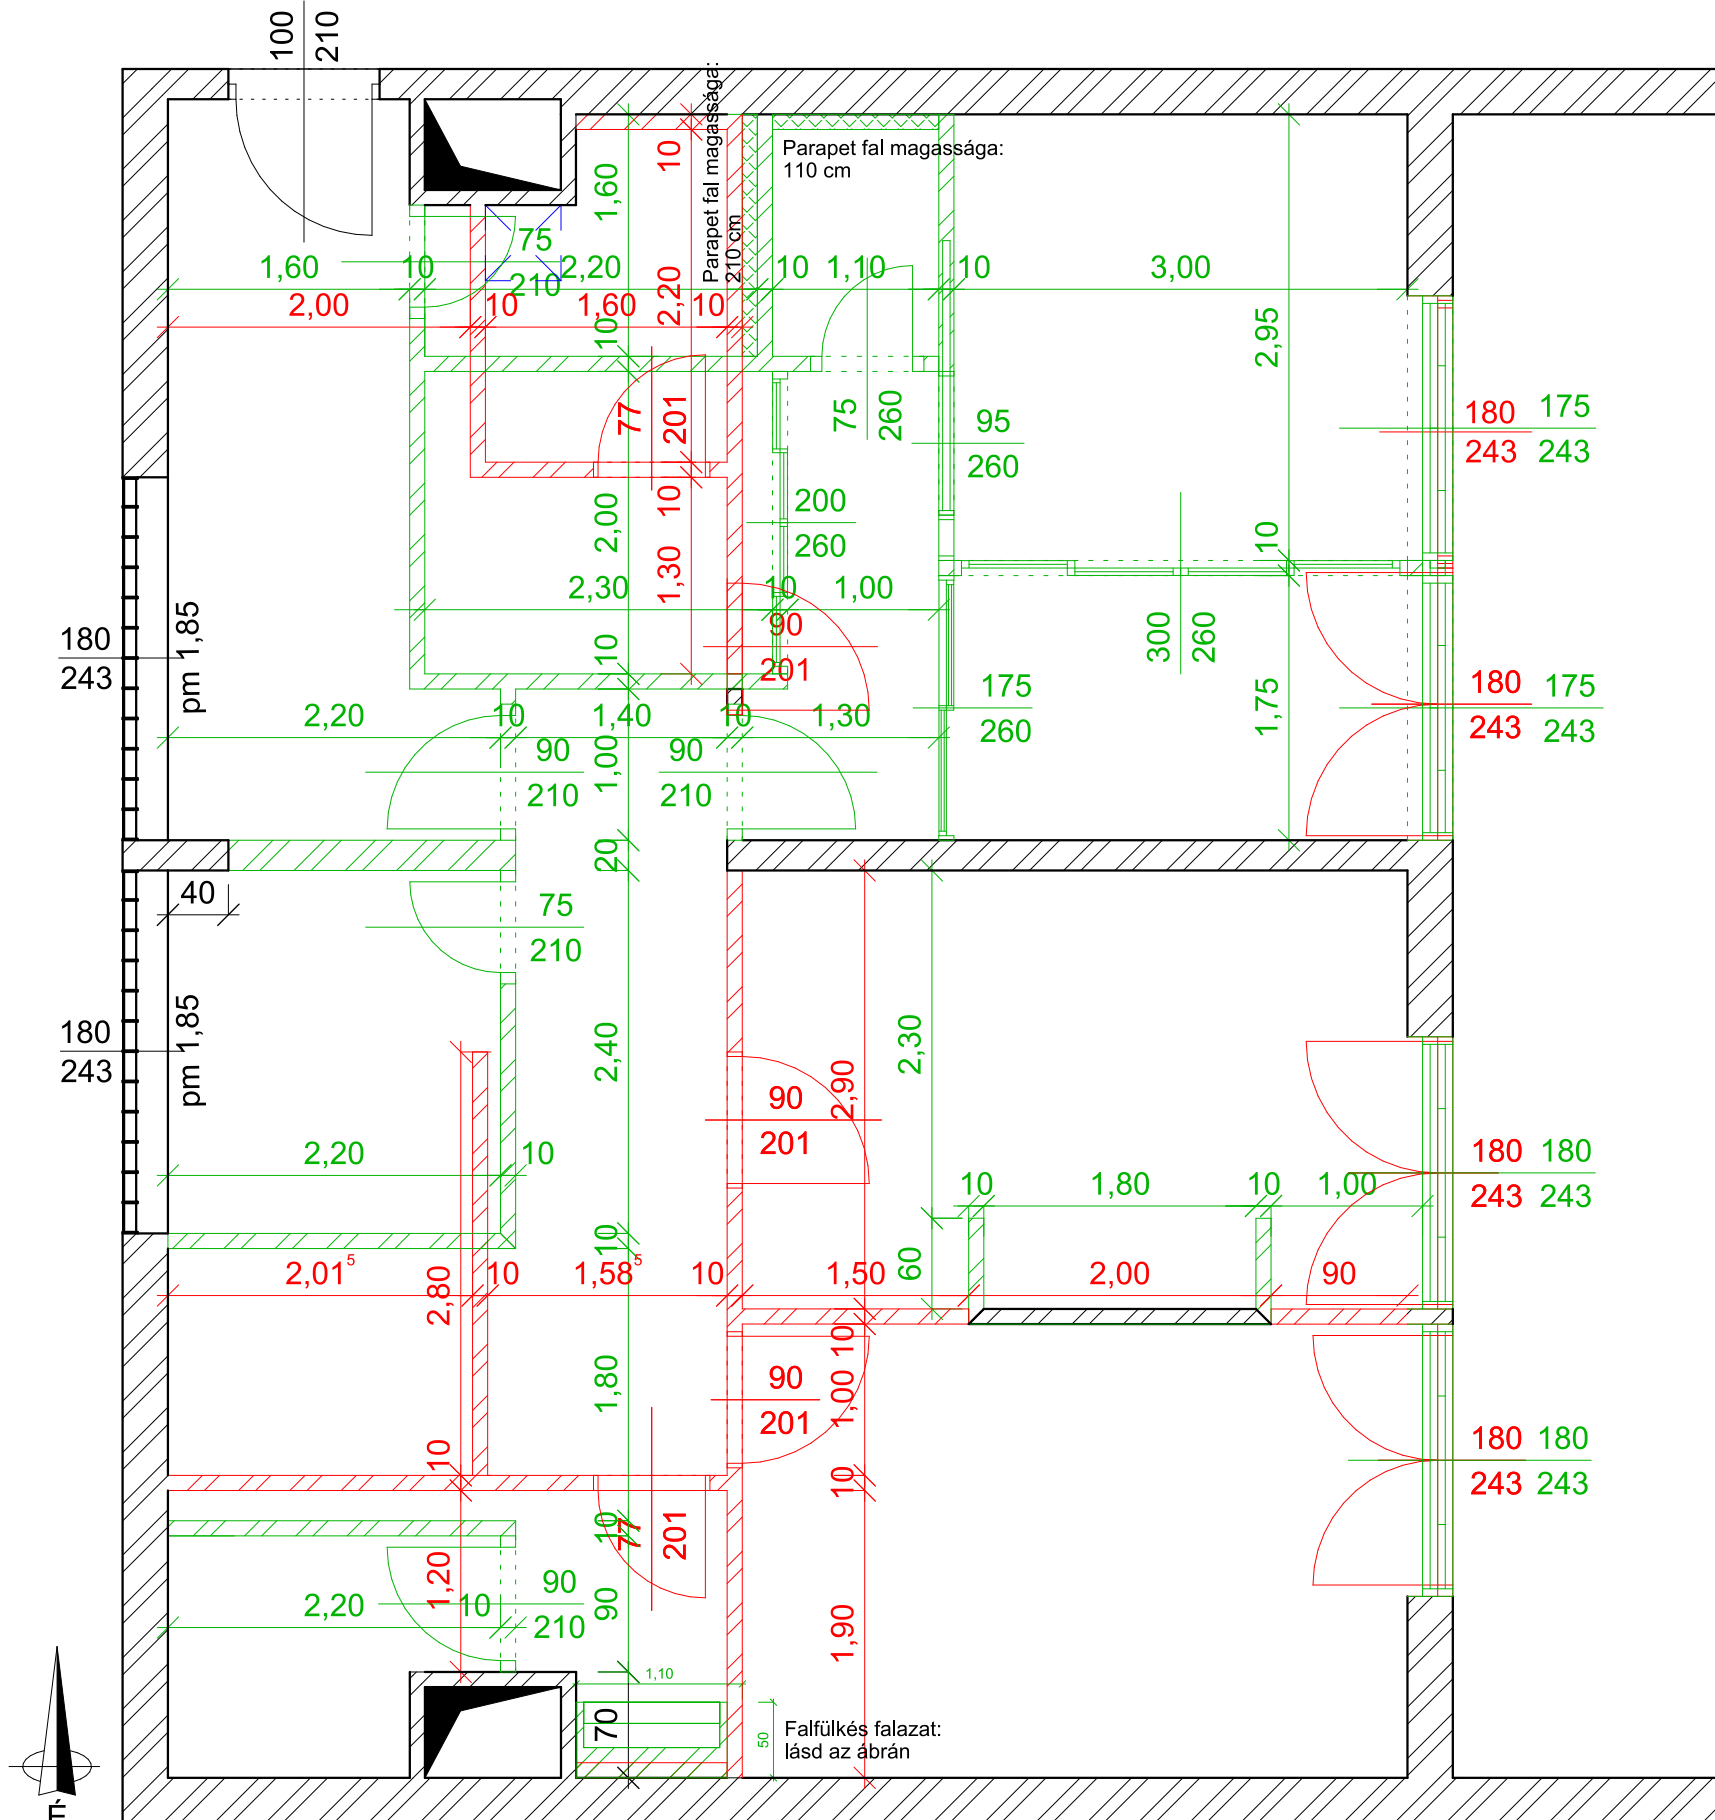

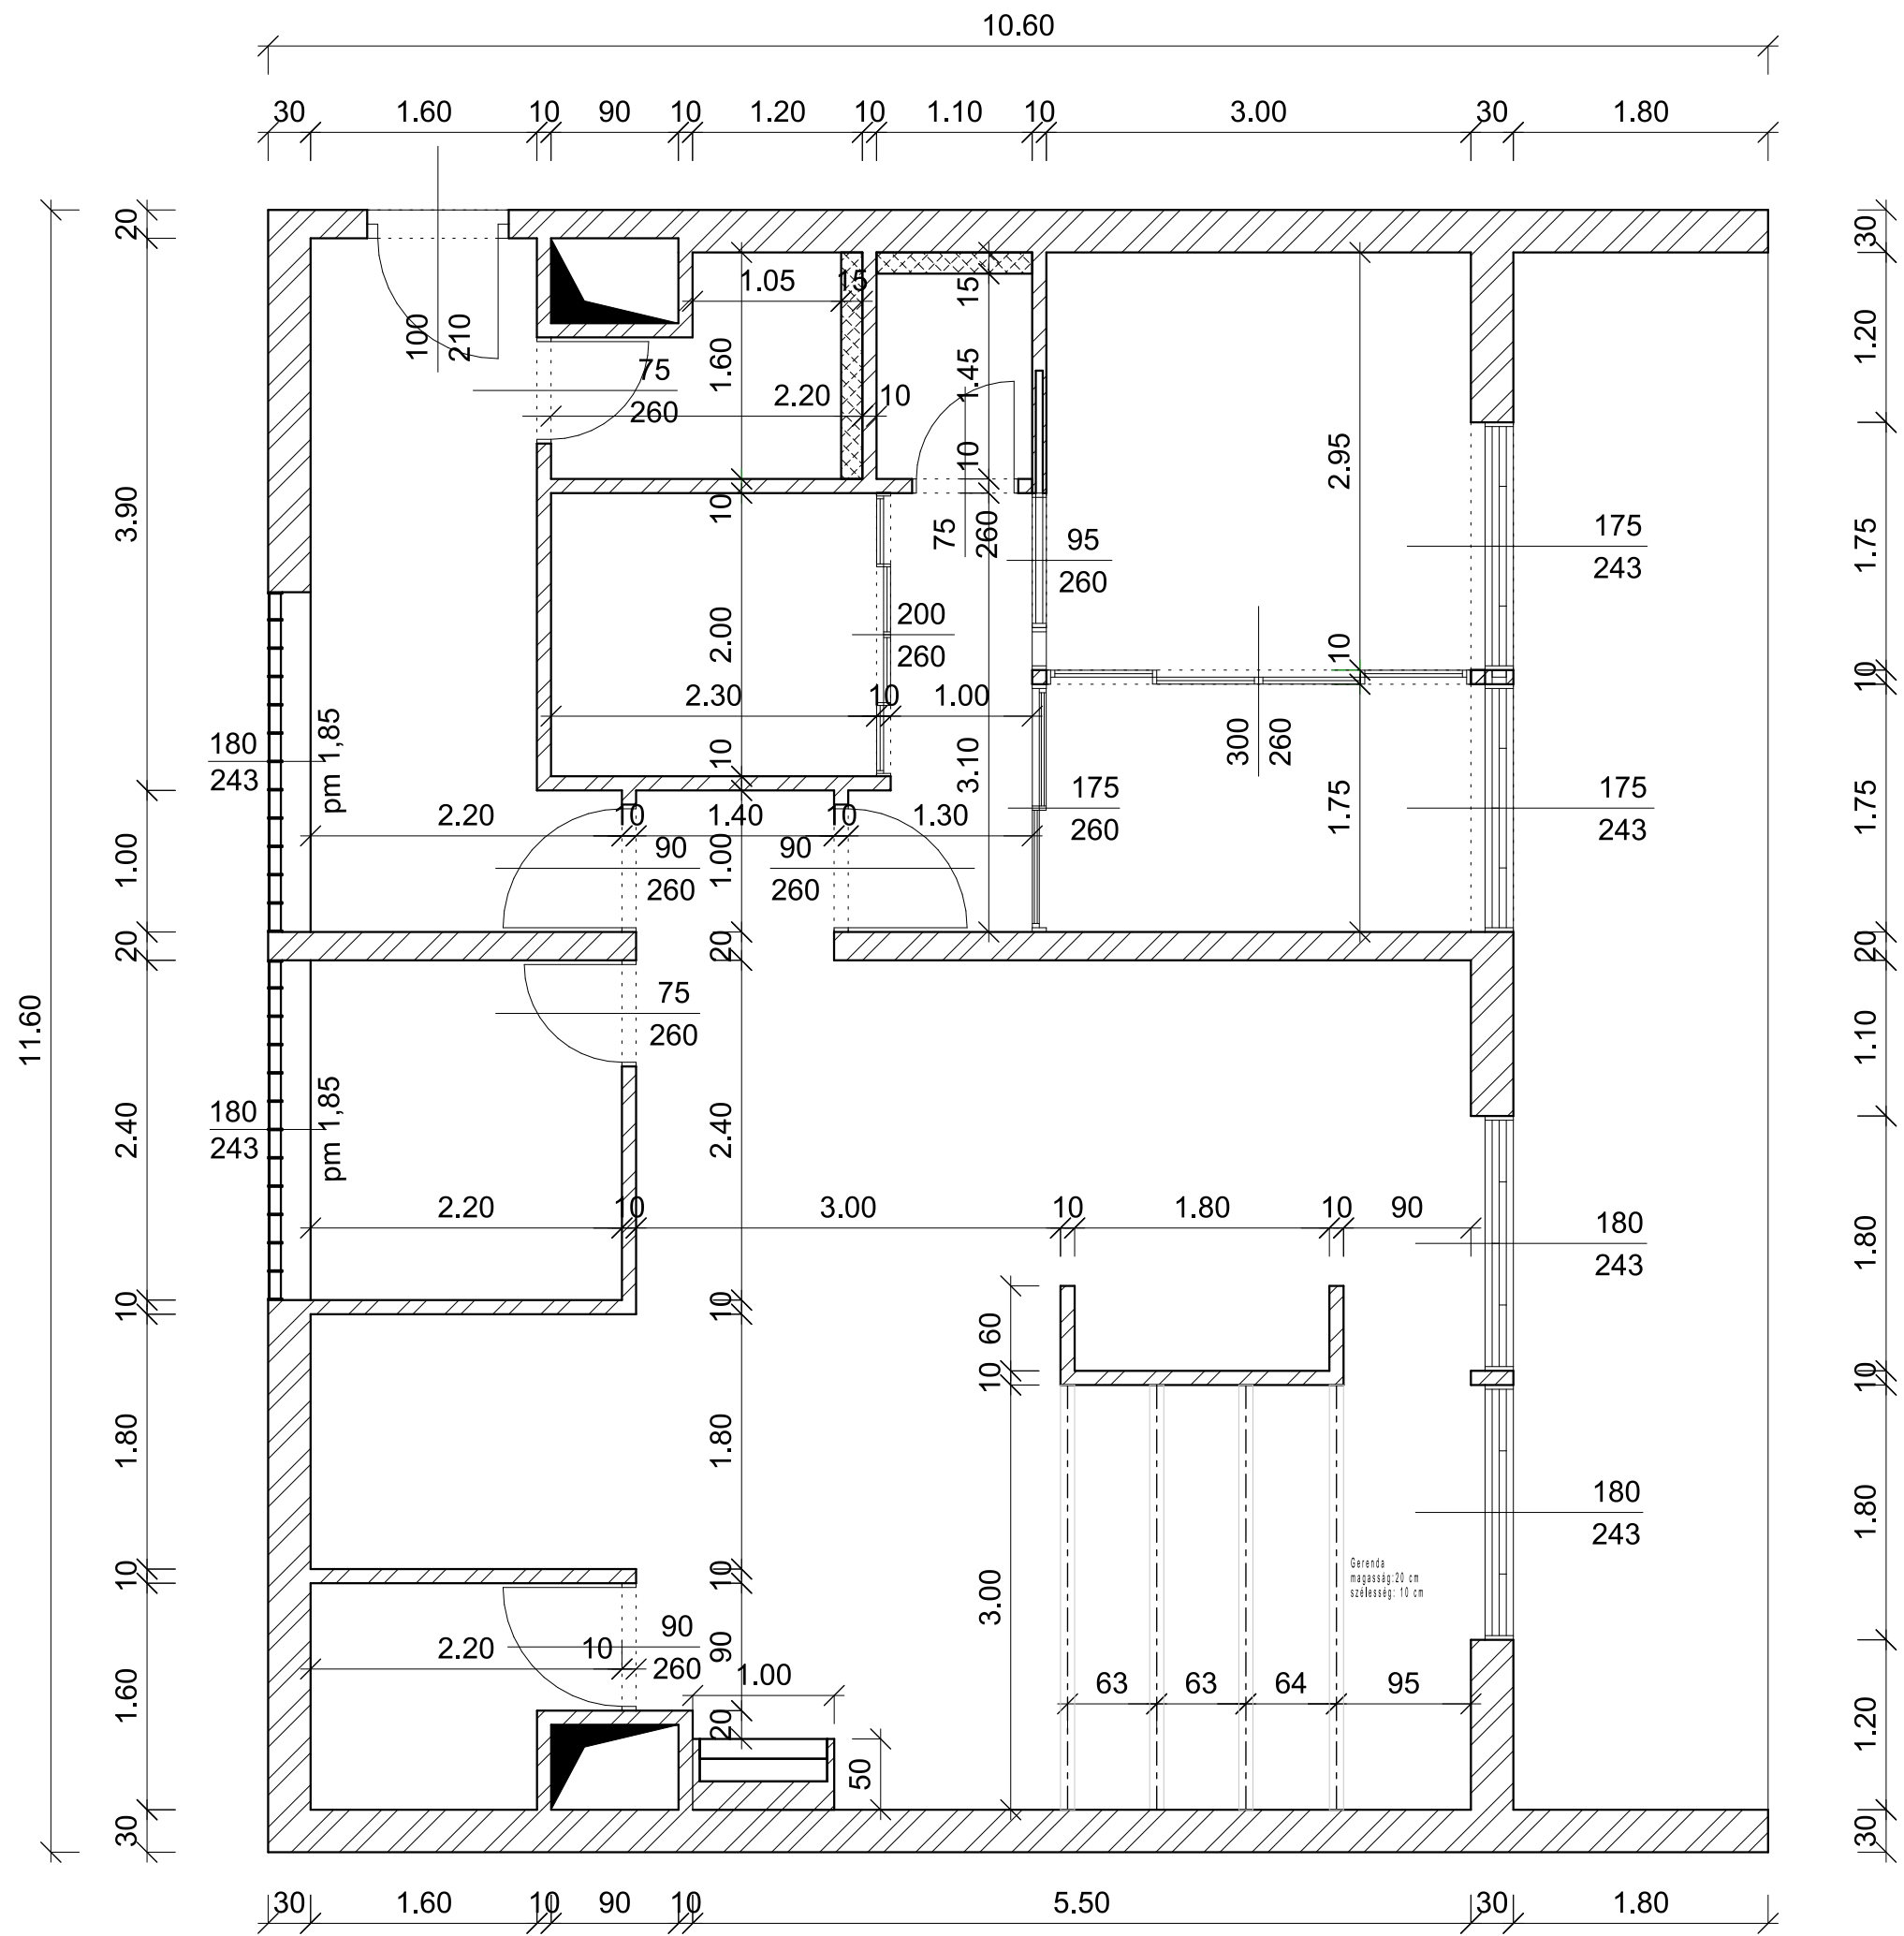

Terv megnevezése

Tervezett alaprajz

Megrendelő



Kurzus Bt.

Tervező

Dr. Neubrandtné Hargas Mariann

Méretarány

M 1:50

Oldalszám

6



Terv megnevezése

Hangulati montázs

Megrendelő



Kurzus Bt.

Tervező


Dr. Neubrandtné Hargas Mariann

Méretarány

M 1:20

Oldalszám

7

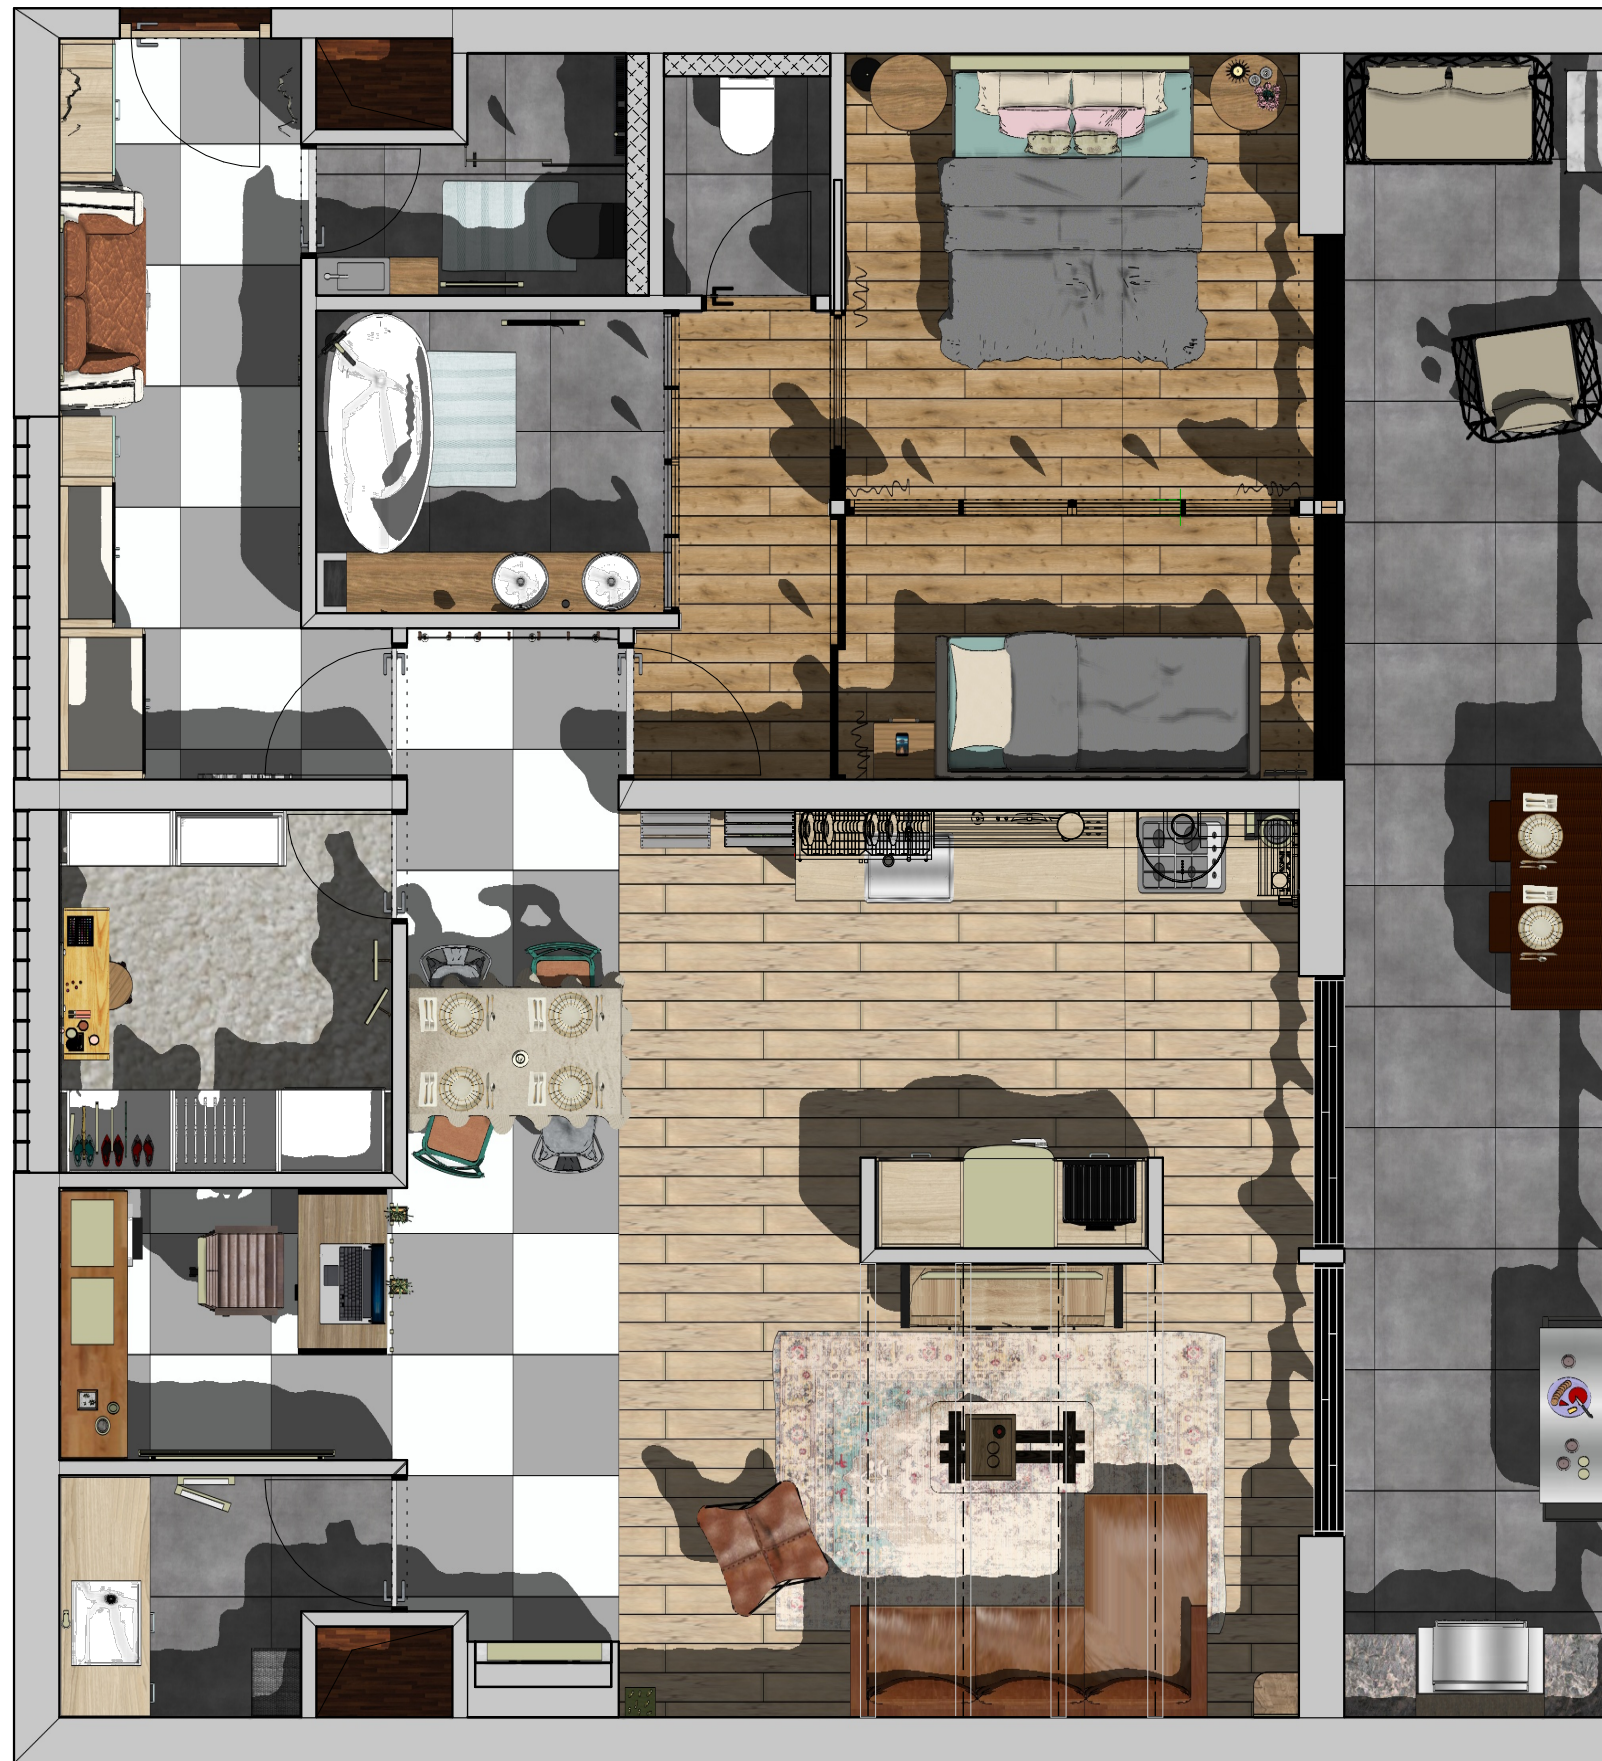

Terv megnevezése

Végleges berendezési
alaprjz

Megrendelő



Kurzus Bt.

Tervező

Dr. Neubrandtné Hargas Mariann

Méretarány

M 1:50

Oldalszám

8

Terv megnevezése

Végleges berendezés
térben

Megrendelő



Kurzus Bt.

Tervező



Dr. Neubrandtné Hargas Mariann


Méretarány

M 1:50

Oldalszám

9

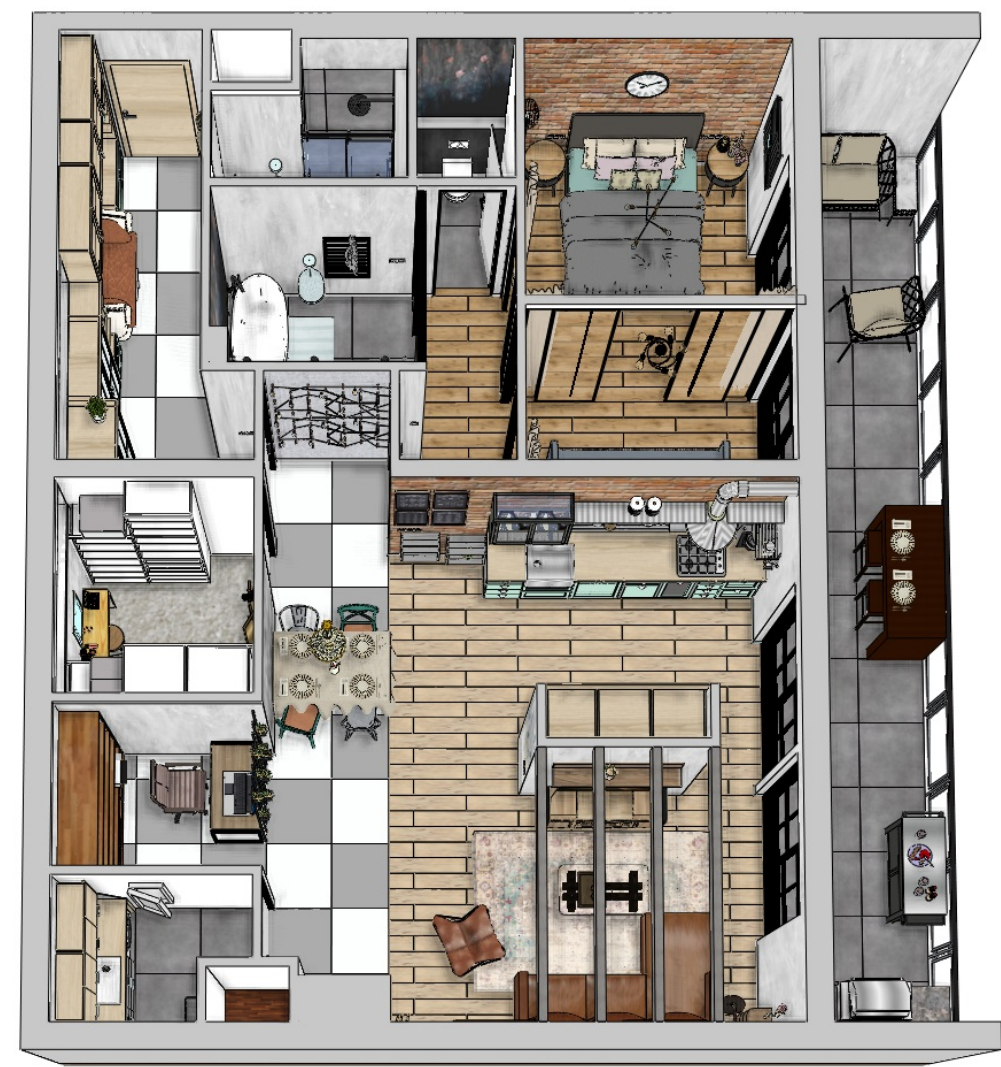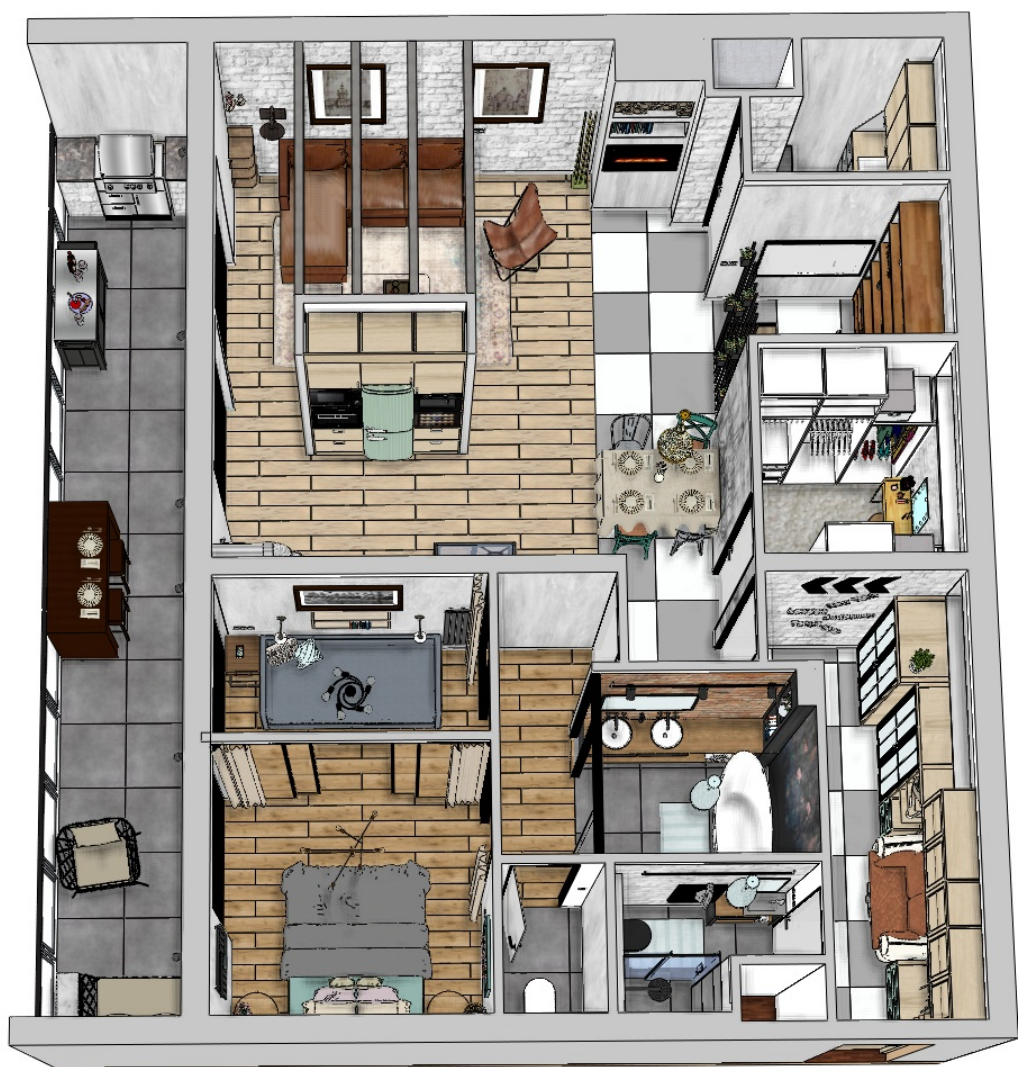

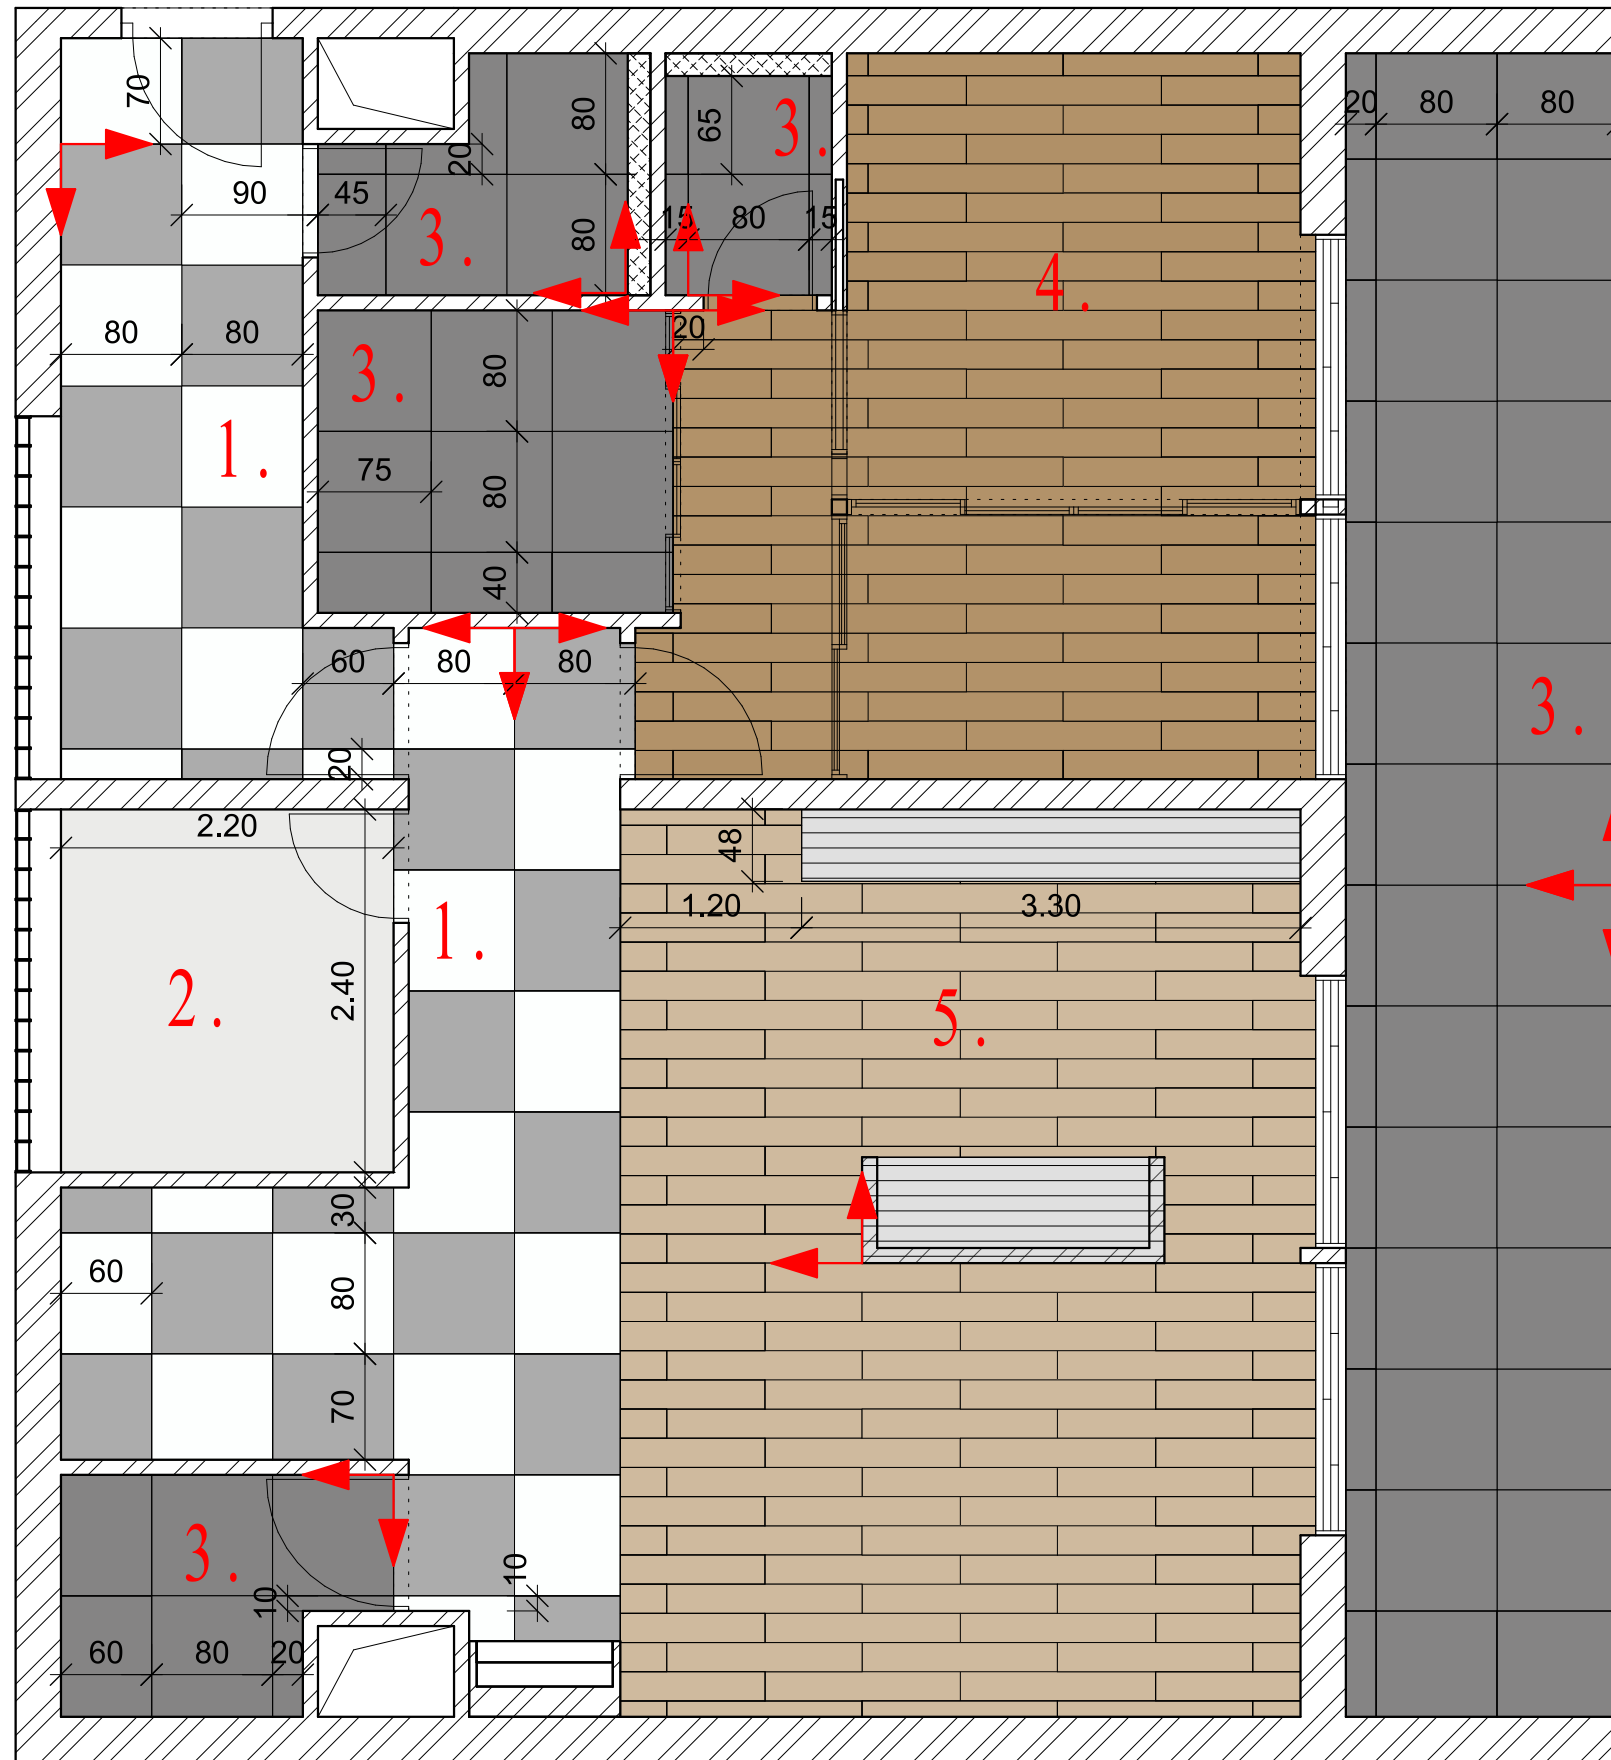

BURKOLÓANYAGOK

1.  Öntött műgyanta padló két rétegben 80 x 80 cm mintával
Kiosztás váltás az előszoba és az étkező között
2.  VIVID OPULENCE fehér padlószőnyeg 2,2m x 2,4m
3.  LUKKA grafit greslap 797mm x 797mm x 9mm
4.  CASA CLASSIC saletto tölgy laminált padló 1286mm x 194mm x 8mm
5.  ARUBA AQUA chester vízálló laminált padló 1292mm x 193mm x 8mm

 Burkolatkiosztás/mintaindítás kezdőpontja és iránya

Terv megnevezése

Burkolati terv
Padlóburkolati terv

Megrendelő



Kurzus Bt.

Tervező

Dr. Neubrandtné Hargas Mariann


Méretarány

M 1:50


Oldalszám

10


Vendég fürdőszoba alaprajz
M 1:50

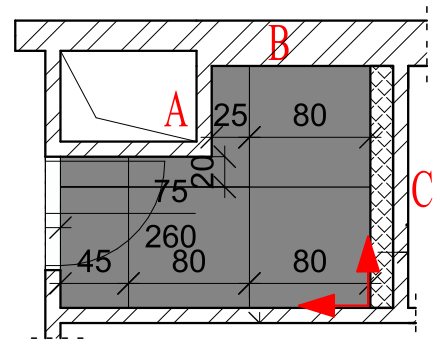

↑
↗
Burkolatkiosztás
kezdőpontja és iránya

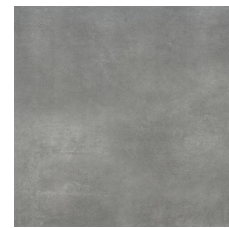

LUKKA gafit
járólap
797 mm x 797 mm x 9 mm

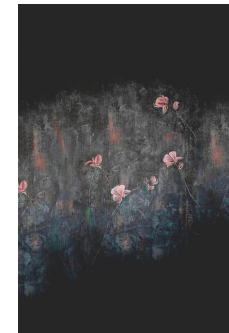

LIFE&WALL vízálló tapéta
"Night in the garden"



Terv megnevezése
Burkolati terv
Vendég fürdőszoba
falburkolati terv


Megrendelő




Kurzus Bt.

Tervező


Falnézet "A"
M 1:20

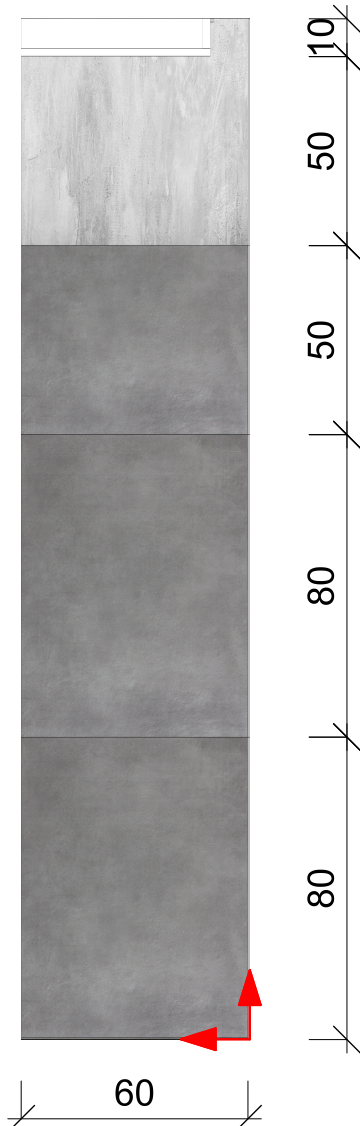

Falnézet "B"
M 1:20

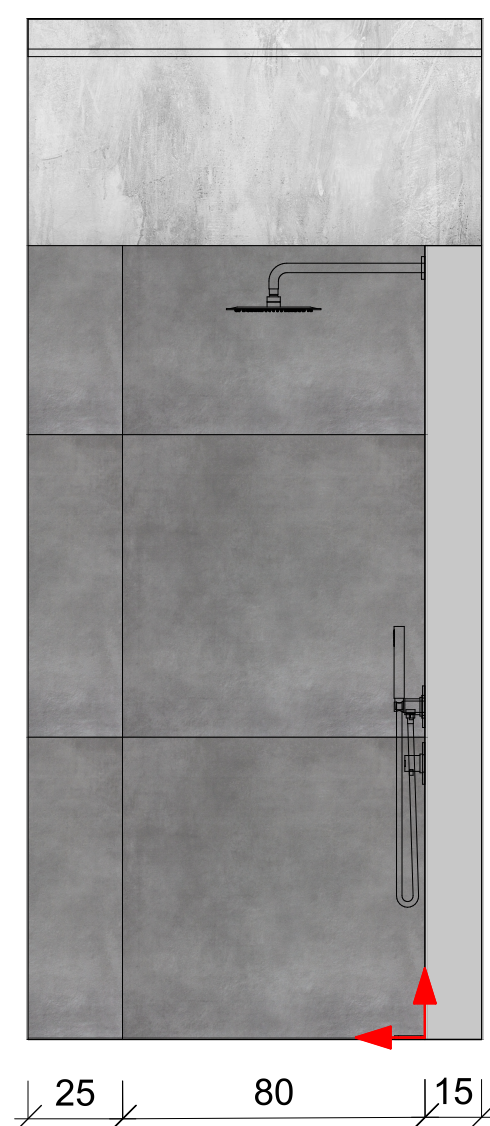

Falnézet "C"
M 1:20

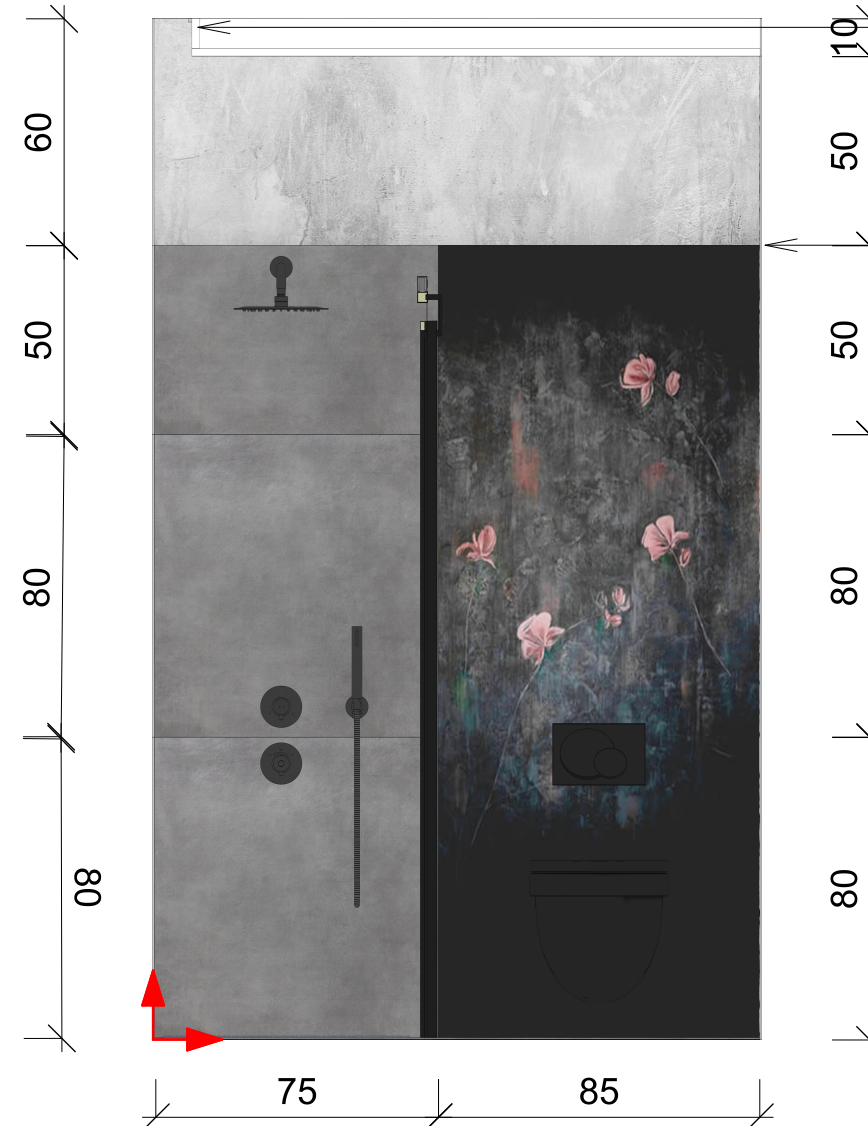

Álmennyezet
tövében
led világítás
Falcsatlakozás
tövében
led világítás

Méretarány

M 1:20

Oldalszám

11

Dr. Neubrandtné Hargas Mariann

Elektromos koncepcióterv

Megrendelő



Kurzus Bt.


Tervező

Dr. Neubrandtne Hargas Mariann

Méretarány

M 1:50

Oldalszám

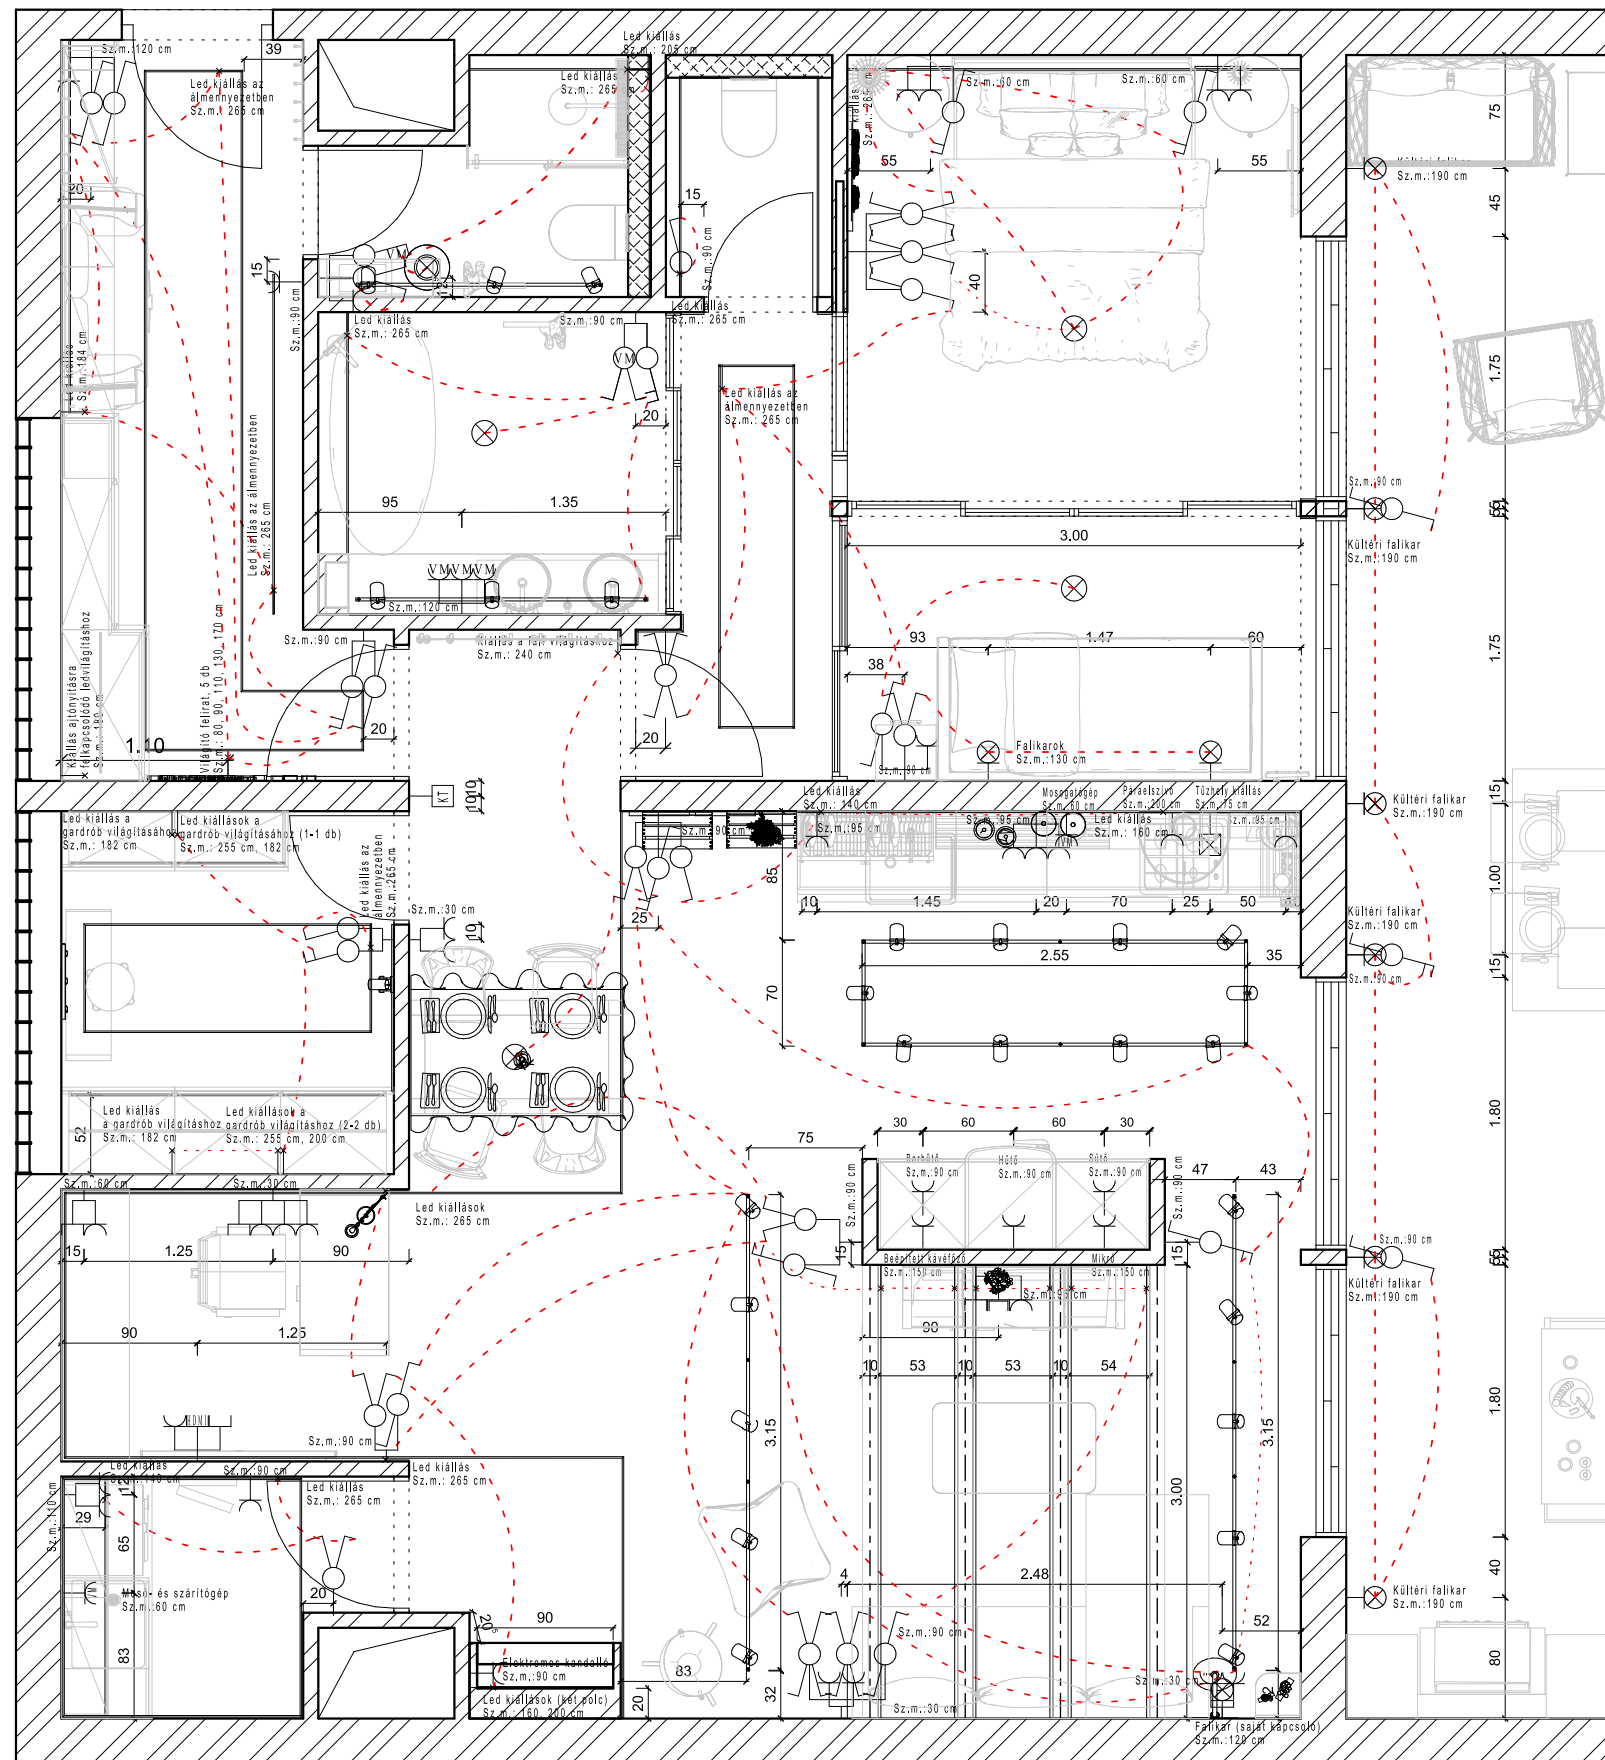

JELMAGYARÁZAT

- | | | | |
|--|--|--|------------------|
| | LEGRAND VALENA kettős váltókapcsoló (106+6) | | Mennyezeti lámpa |
| | LEGRAND VALENA váltókapcsoló (106) | | Led kiállítás |
| | LEGRAND VALENA egypólusú kapcsoló (101) | | Ledszalag |
| | LEGRAND VALENA keresztirányú kapcsoló (107) | | Sínes reflektor |
| | LEGRAND VALENA csillárkapcsoló (105) | | Falikar |
| | LEGRAND VALENA vízmentes csillárkapcsoló (105) | | Kaputelefon |
| | LEGRAND VALENA kétpólusú kapcsoló (102) | | |
| | LEGRAND VALENA földelt csatlakozó aljzat (162) | | |
| | LEGRAND VALENA vízmentes földelt csatlakozó aljzat (162) | | |
| | LEGRAND VALENA internet aljzat (2x RJ45) | | |
| | LEGRAND VALENA HDMI aljzat | | |
| | Tűzhely kiállítás | | |
| | Televízió kiállítás | | |

Terv megnevezése

Gépészeti terv

Megrendelő



Kurzus Bt.

Tervező


Dr. Neubrandtné Hargas Mariann

Méretarány

M 1:50


Oldalszám

14

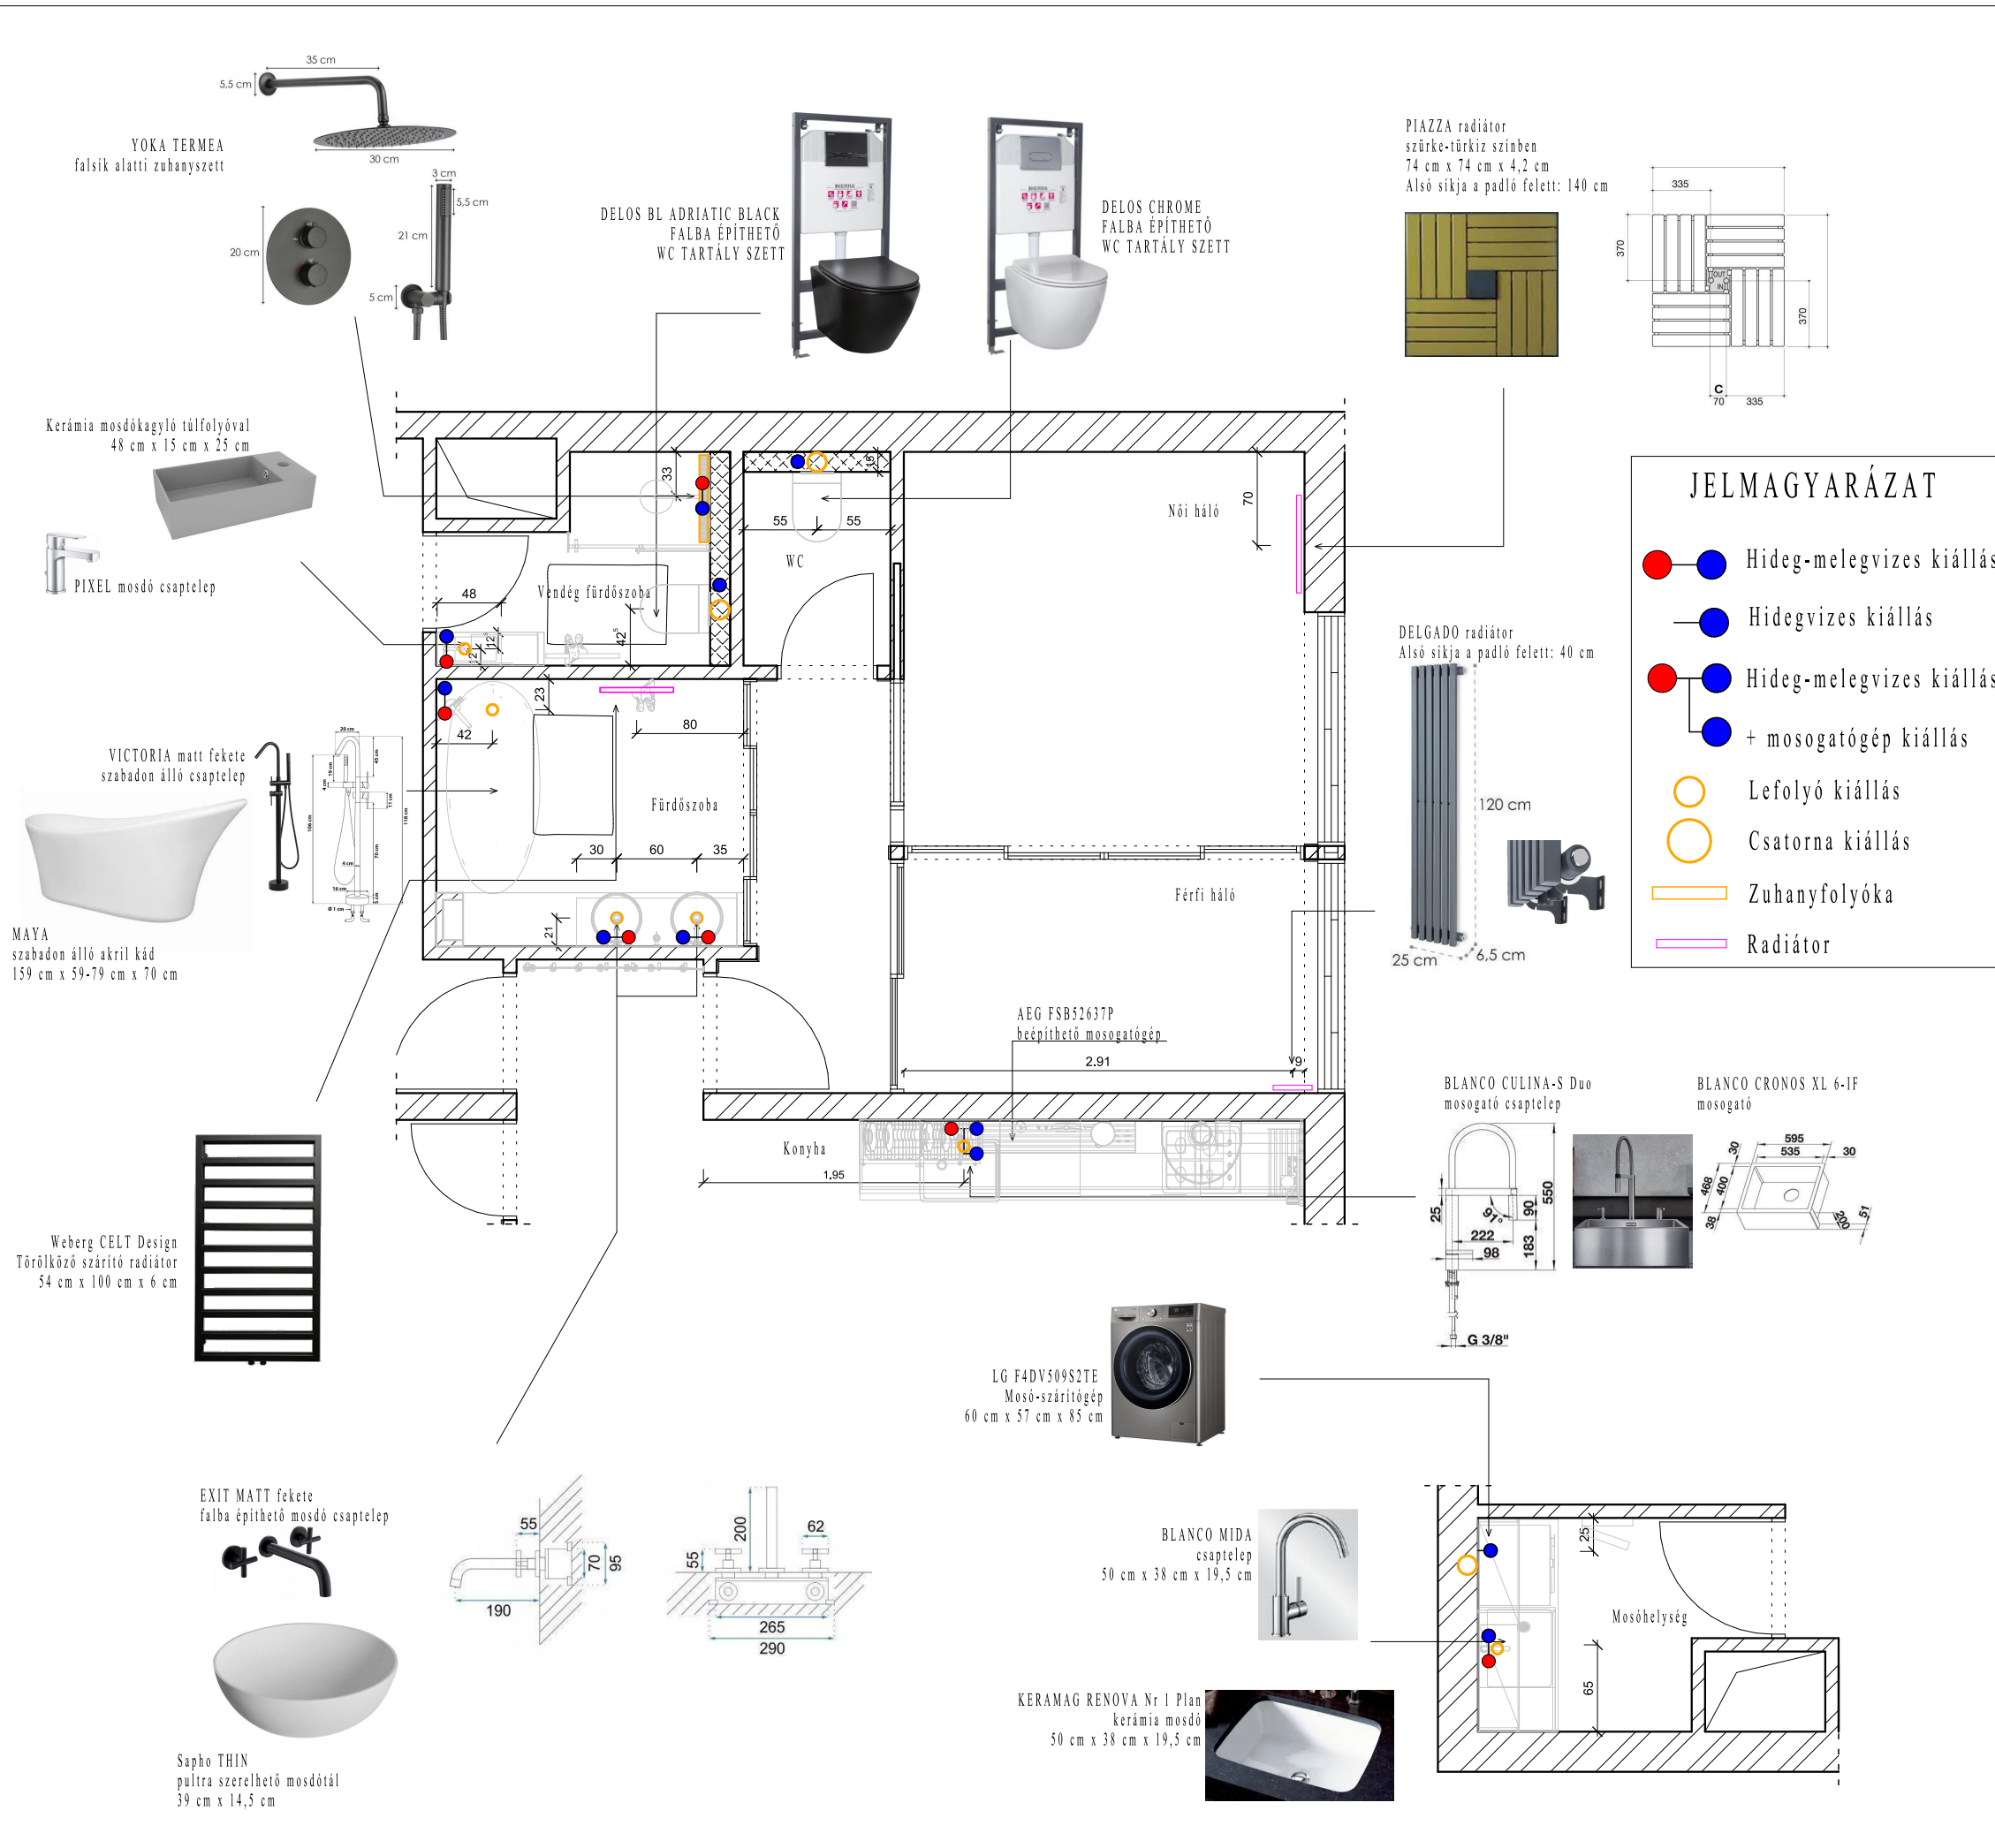


Konyha alaprajz

M 1:50

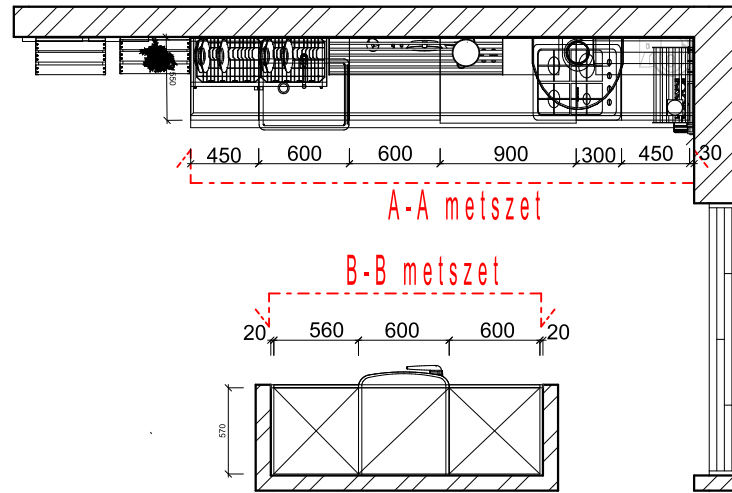

A-A metszet


B-B metszet

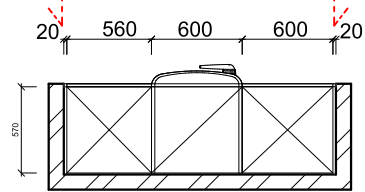

Szerkezeti rajz
A-A metszet és oldalnézete
M 1:20

Az oldallapok vastagsága egységesen 18 mm, kivéve a jelölt elemen.

Egyedi gyártású vas
szekrény fémhálóval és
üveglapokkal,
két oldalra nyíló ajtóval,
alul csepegtető tálcával
Mélység: 350 mm

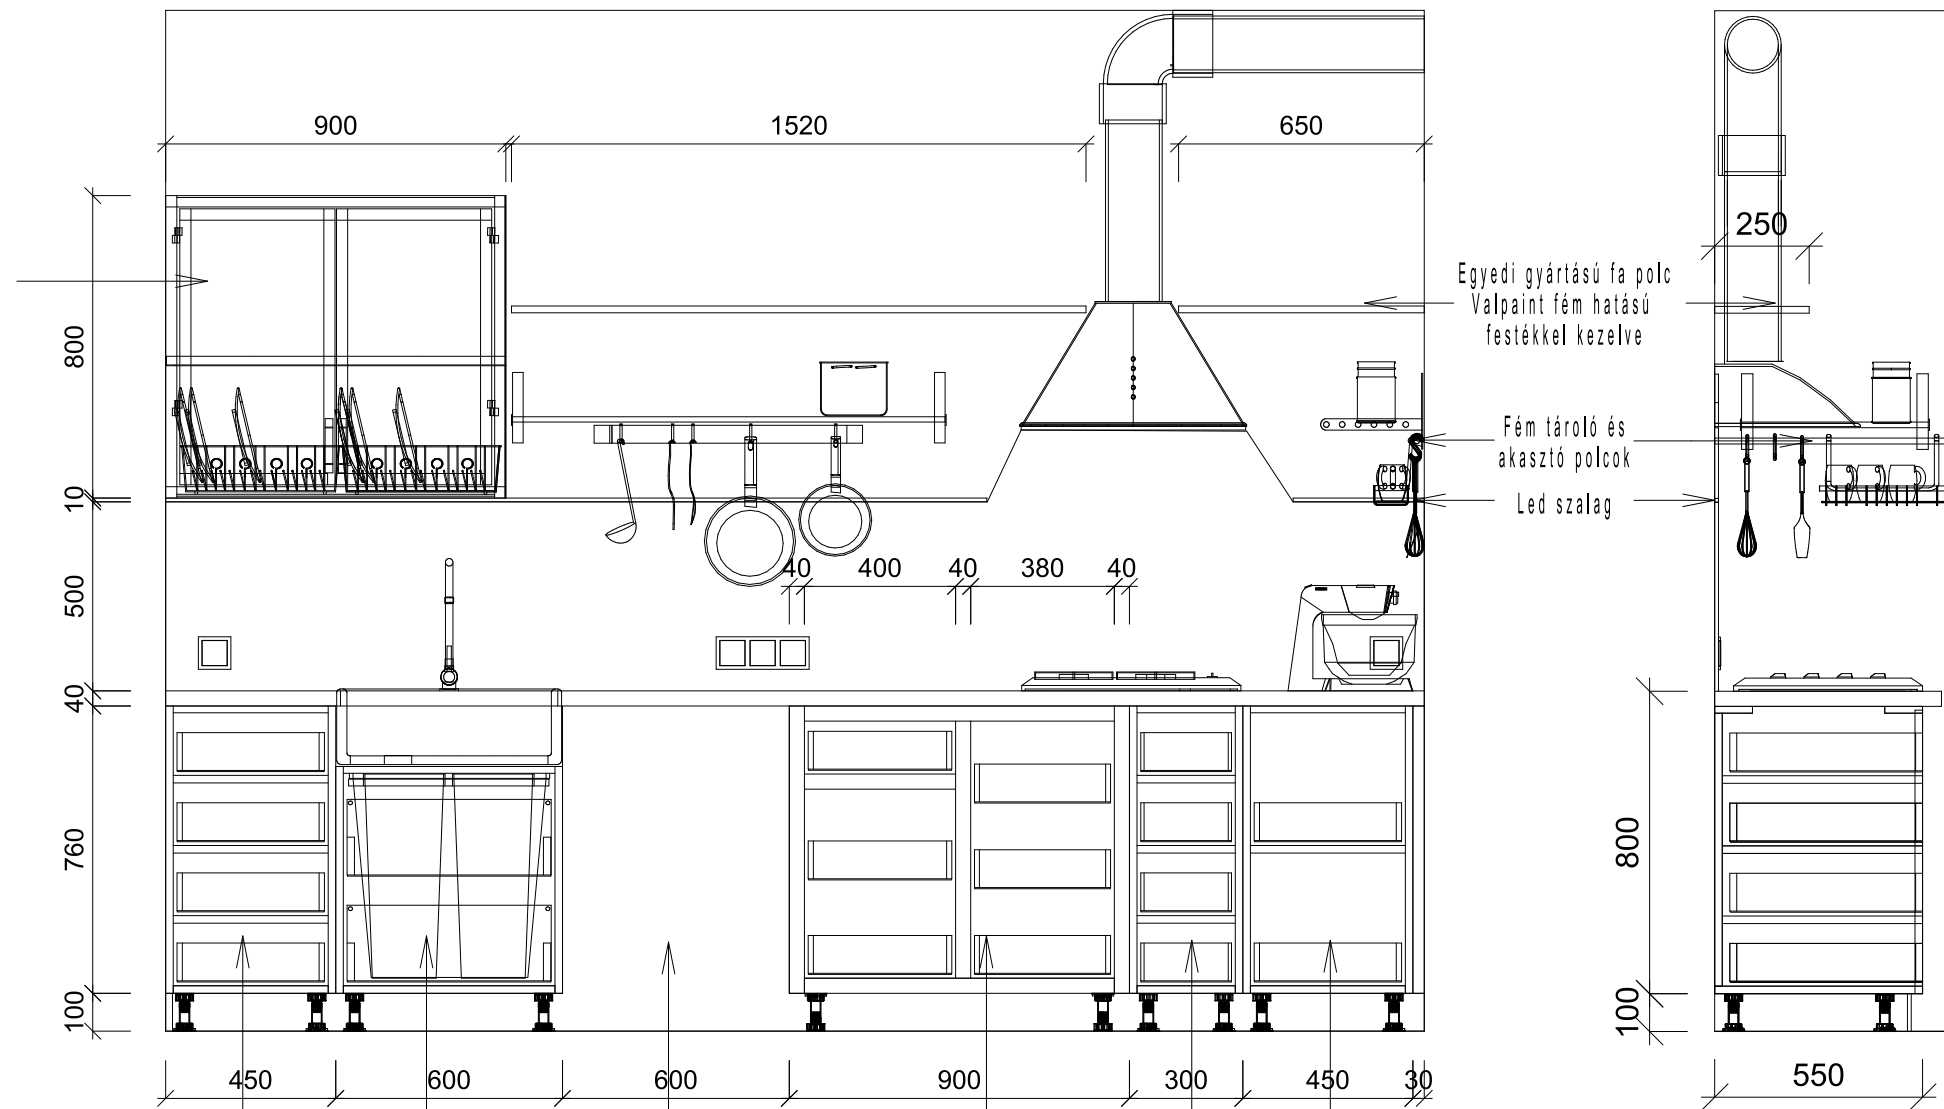

Fiókos elem -Mosogató -Szelektív kukás fiók Mosogatógép helye Oldallapok vastagsága 40 mm Alázáródó fiókok Fiókos elem Fiókos elem

-Fiók -Közös front belső fiókkal -Közös front belső fiókkal

Terv megnevezése

Bútorterv

Megrendelő



Kurzus Bt.

Tervező

Dr. Neubrandtné Hargas Mariann

Méretarány

M 1:20

Oldalszám

15

Falnézet nyitási irányokkal
A-A metszet
M 1:20

Konyhabútor színe:
menta: R:190 G:226 B:211
RAL 7047
szürke: R:153 G:153 B:153
RAL 9022

Konyhapult:
EGGER
Sonoma tölgy 34038 AT



Fűszernövény tartó
díszládák



Szelektív kuka
GTV Practi Eco 600

Beépített mosogatógép
AEG FSB52637P



Látványtervek



Terv megnevezése

Bútorterv

Megrendelő



Kurzus Bt.

Tervező

Dr. Neubrandtné Hargas Mariann

Méretarány

M 1:20

Oldalszám


16

Szerkezeti rajz
B-B metszet és oldalnézete
M 1:20



Beépített mikrohullámú sütő
Electrolux EVK8E00X

Beépített sütő
Electrolux SenseCook EOE7P31X

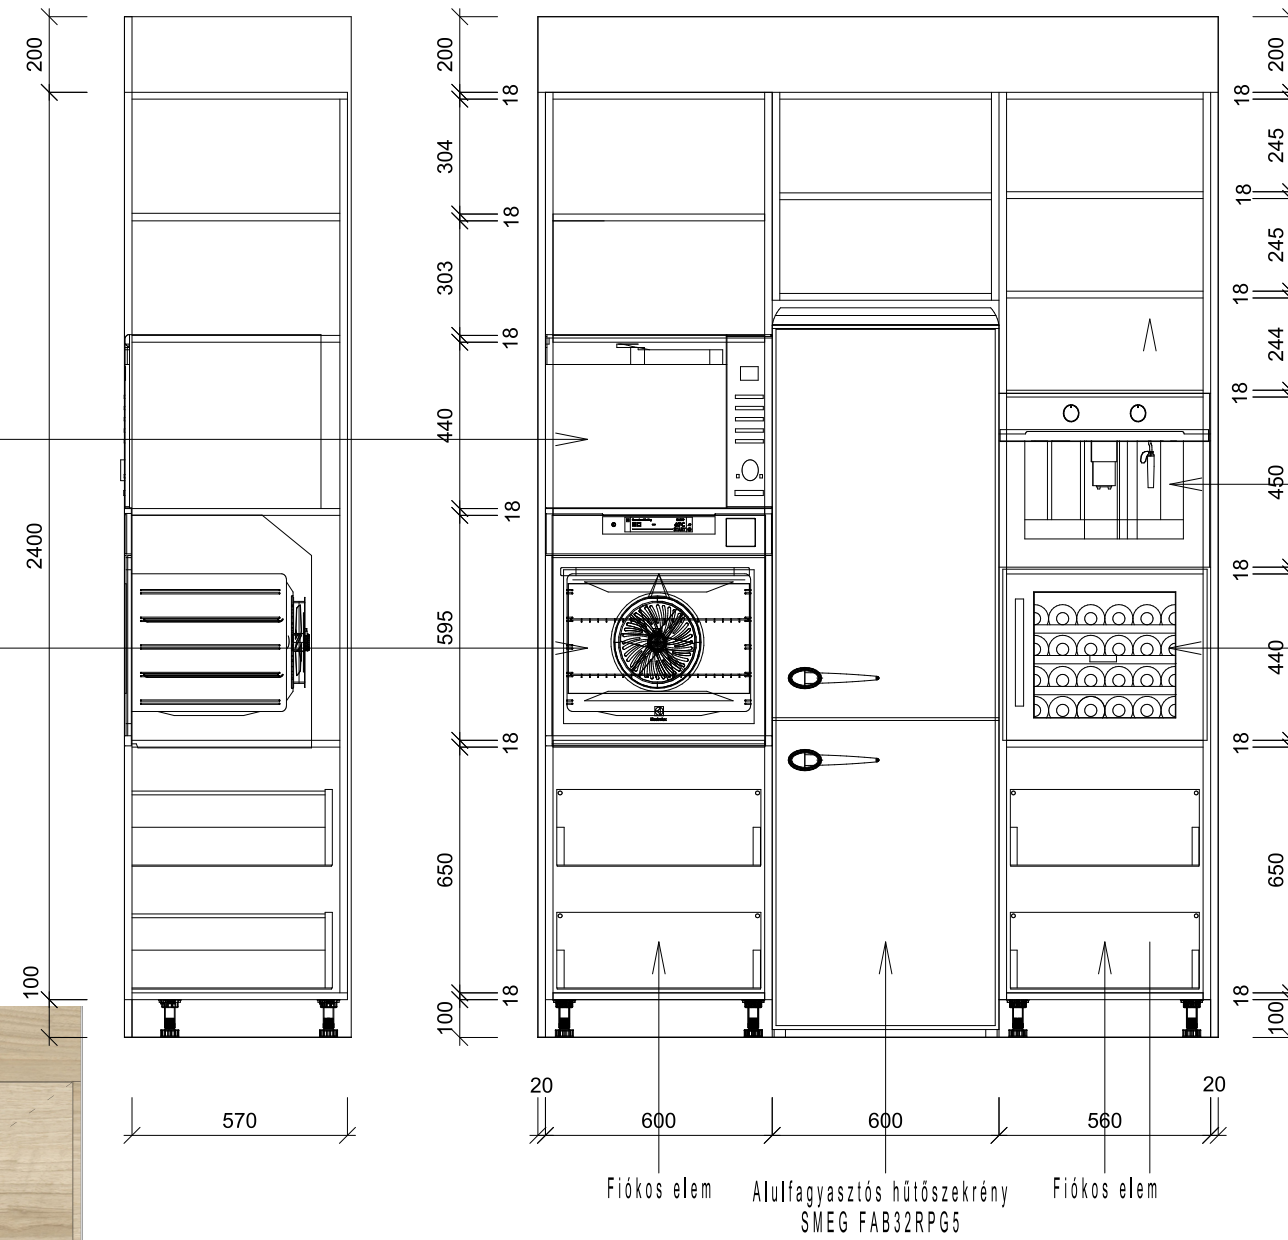

Beépített kávéfőző
Electrolux KBC65X

Beépített borhűtő
Klarstein Vinsider
Onyx 24 Edition



Falnázat nyitási irányokkal
B-B metszet
M 1:20



Terv megnevezése

Bútorterv

Megrendelő



Kurzus Bt.

Tervező

Dr. Neubrandtné Hargas Mariann


Méretarány

M 1:50

Oldalszám

17


Előszoba alaprajz
M 1:50

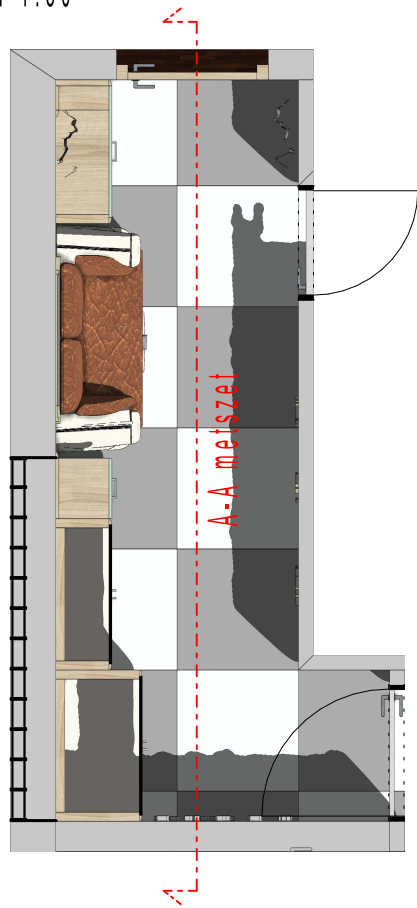

Előszoba falnézet A-A metszet M 1:20



Vendég fürdőszoba falnézet A-A metszet M 1:20

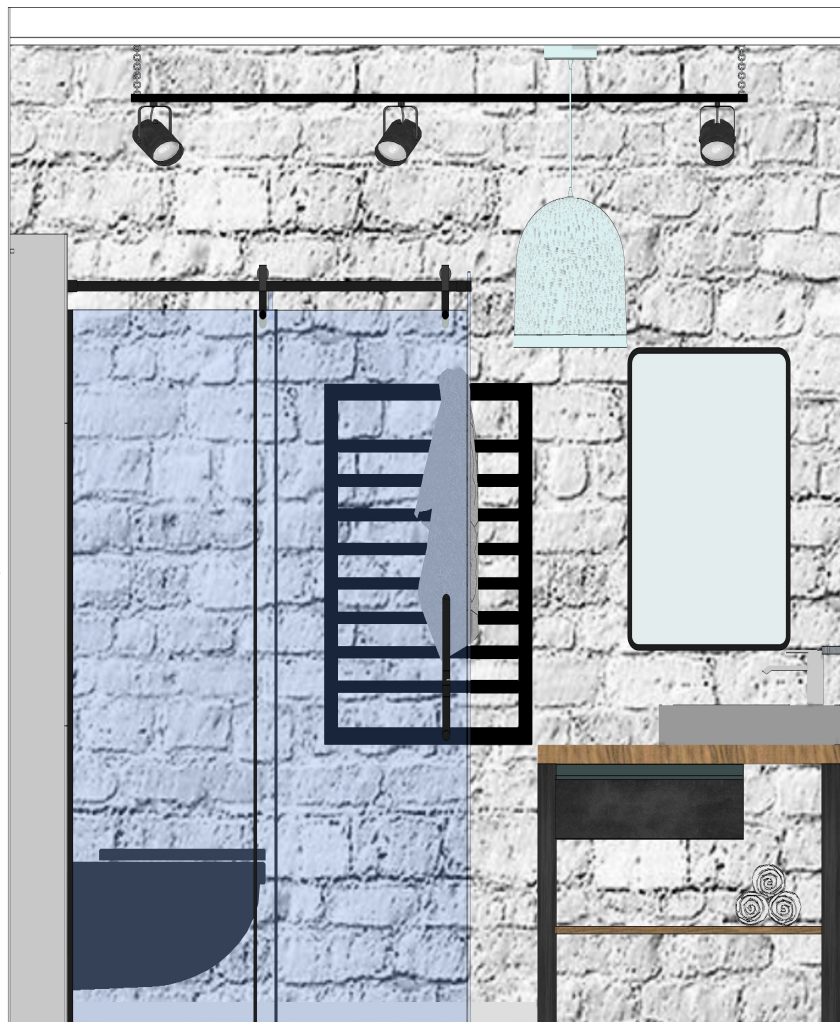

Látványterv - Előszoba



Vendég fürdőszoba alaprajz
M 1:50



Látványterv - Vendég fürdőszoba



Terv megnevezése

Falnézetek

Megrendelő



Kurzus Bt.

Tervező

Dr. Neubrandtné Hargas Mariann

Méretarány

M 1:20


Oldalszám

18


Látványterv - Gardrób



Gardrób alaprajz
M 1:50

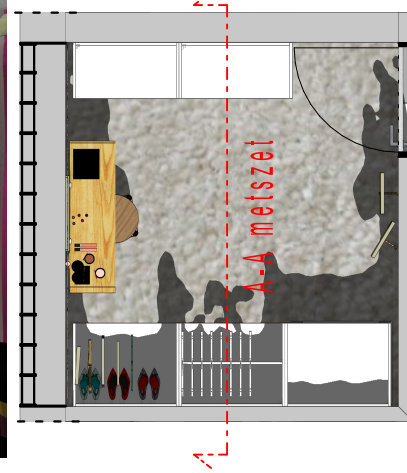

Gardrób falnézet A-A metszet M 1:20

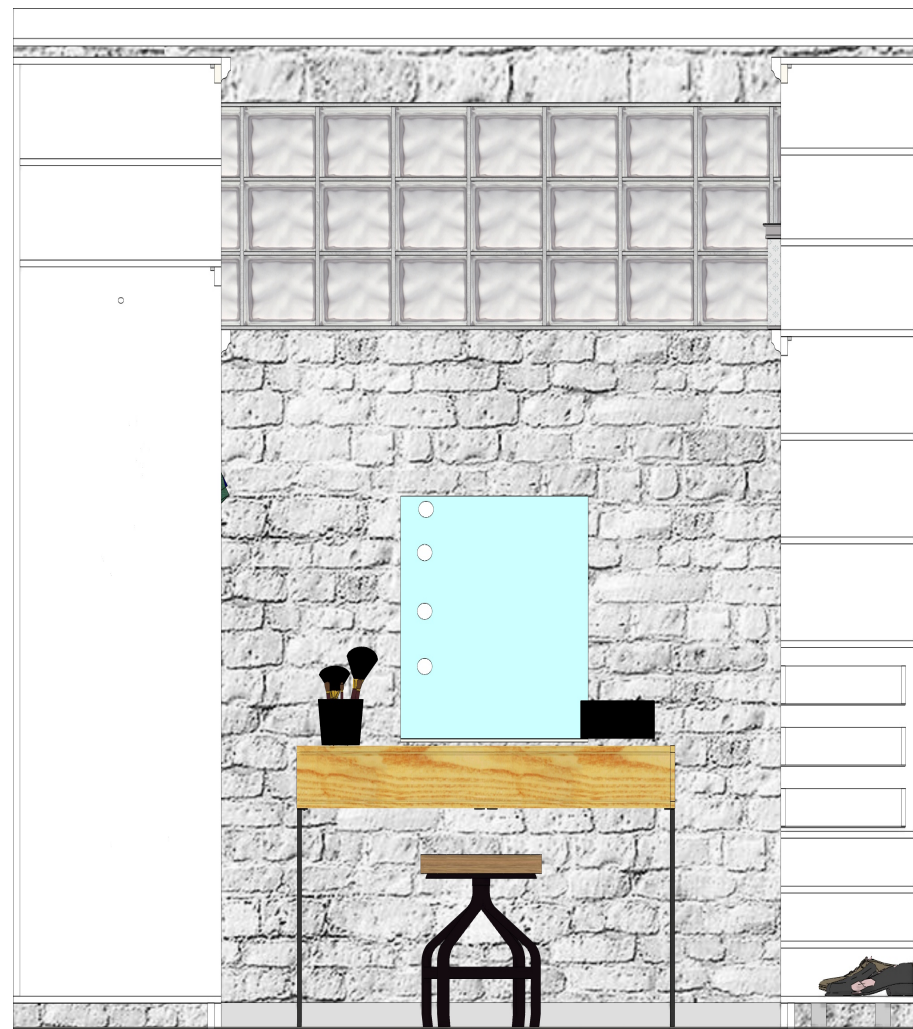

Home office sarok falnézet A-A metszet M 1:20



Home office sarok alaprajz
M 1:50



Látványterv - Home Office sarok



Terv megnevezése

Falnézetek

Megrendelő



Kurzus Bt.

Tervező

Dr. Neubrandtné Hargas Mariann


Méretarány

M 1:20

Oldalszám

19



Konyha-étkező falnézet A-A metszet M 1:20

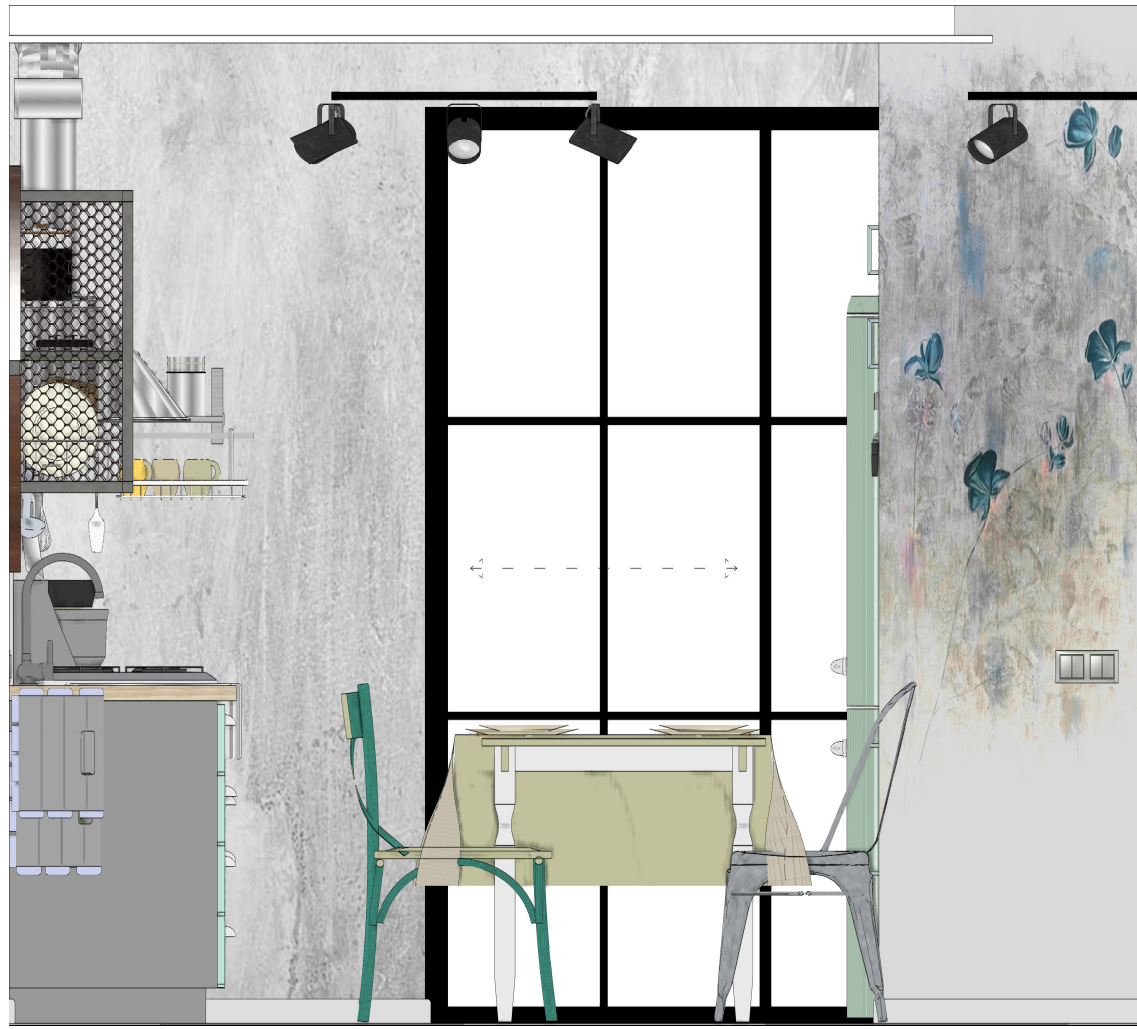

Mosókonyha falnézet A-A metszet M 1:20



Mosókonyha alaprajz M 1:50

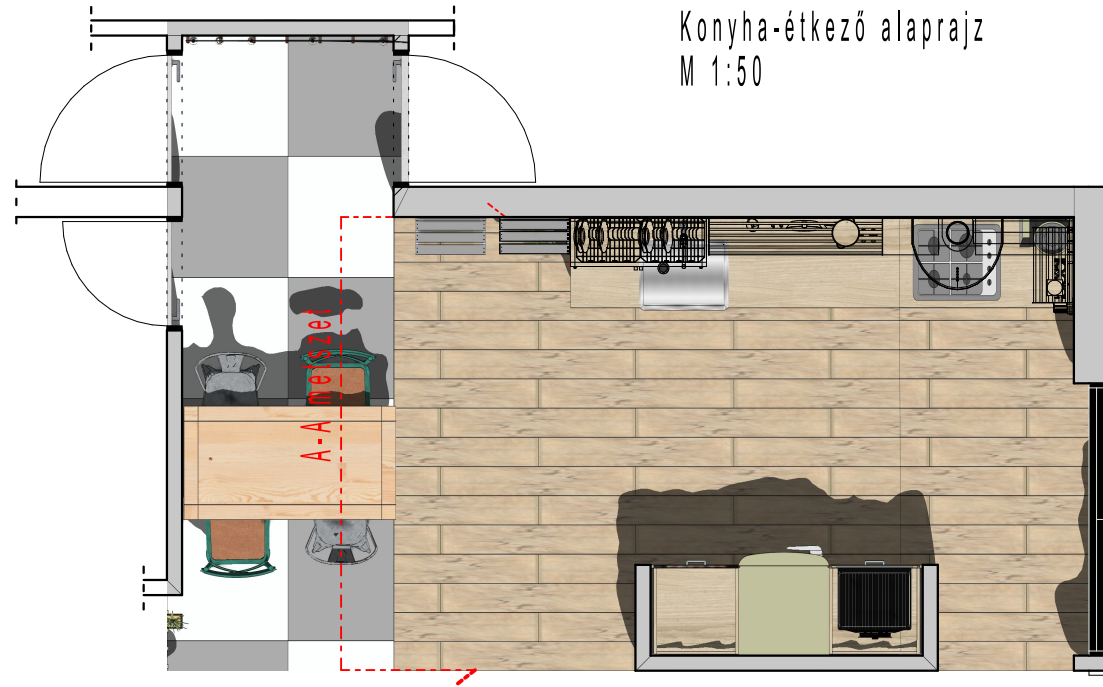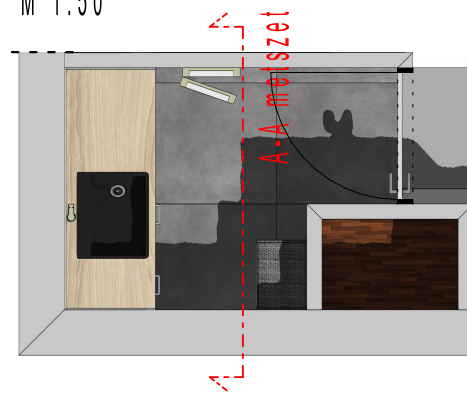

Konyha-étkező alaprajz M 1:50

Látványtervek - Konyha-étkező



Terv megnevezése

Falnézetek

Megrendelő



Kurzus Bt.

Tervező

Dr. Neubrandtné Hargas Mariann


Méretarány

M 1:20

Oldalszám

20

Nappali alaprajz
M 1:50

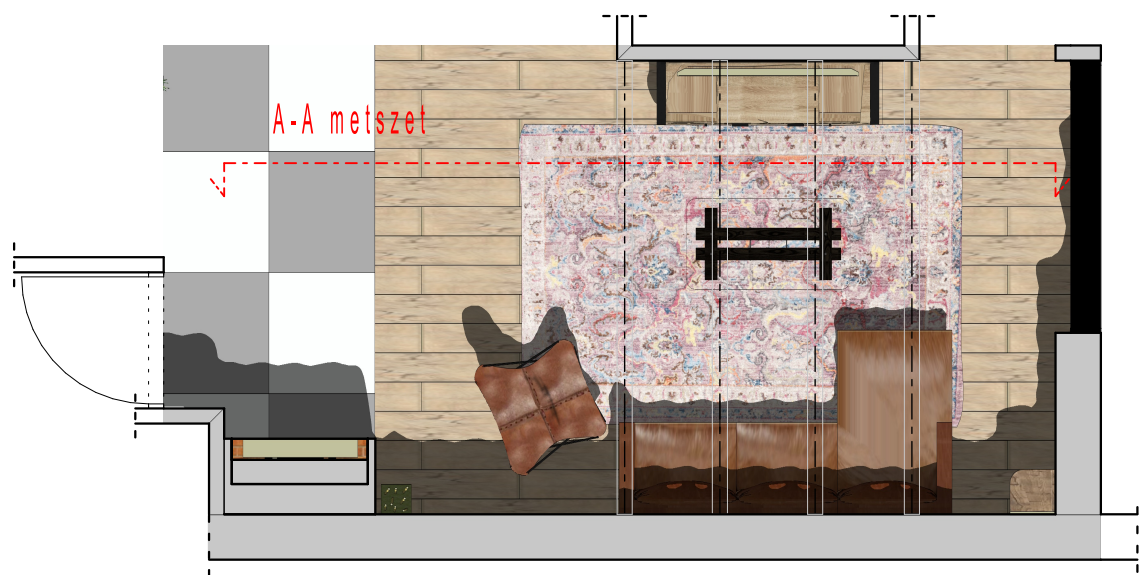

Látványterv - Nappali nézet a home office sarokból



Terv megnevezése

Falnézetek

Megrendelő



Kurzus Bt.

Tervező

Nappali falnézet A-A metszet M 1:20



Méretarány


M 1:20

Oldalszám


21

Dr. Neubrandtné Hargas Mariann

Férfi háló falnézet A-A metszet M 1:20

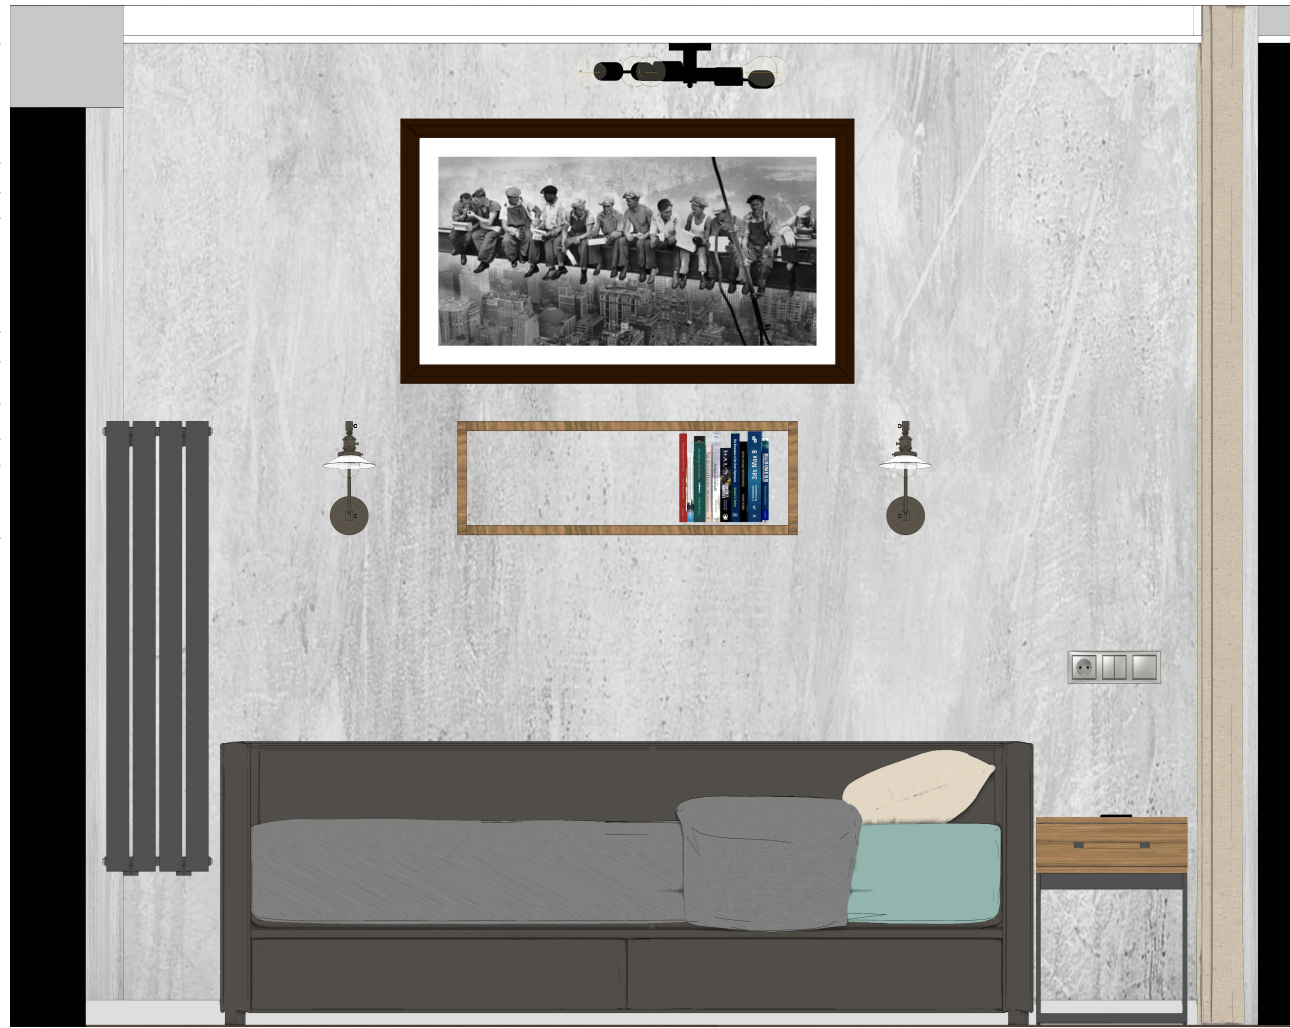

Női háló alaprajz
M 1:50

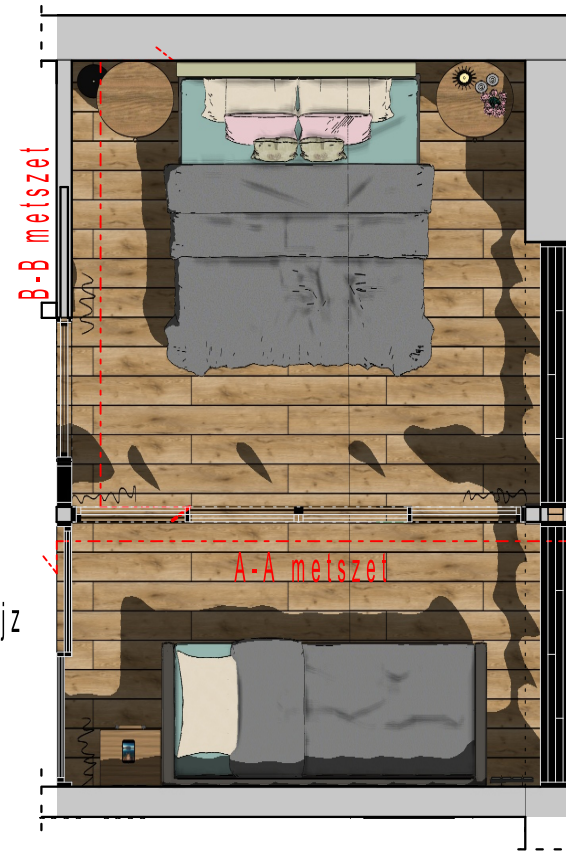

Férfi háló alaprajz
M 1:50

Látványtervek - két hálószoba



Női háló falnézet B-B metszet M 1:20



Terv megnevezése

Falnézetek

Megrendelő



Kurzus Bt.

Tervező

Dr. Neubrandtné Hargas Mariann


Méretarány

M 1:20


Oldalszám

22


Fürdőszoba falnézet A-A metszet M 1:20

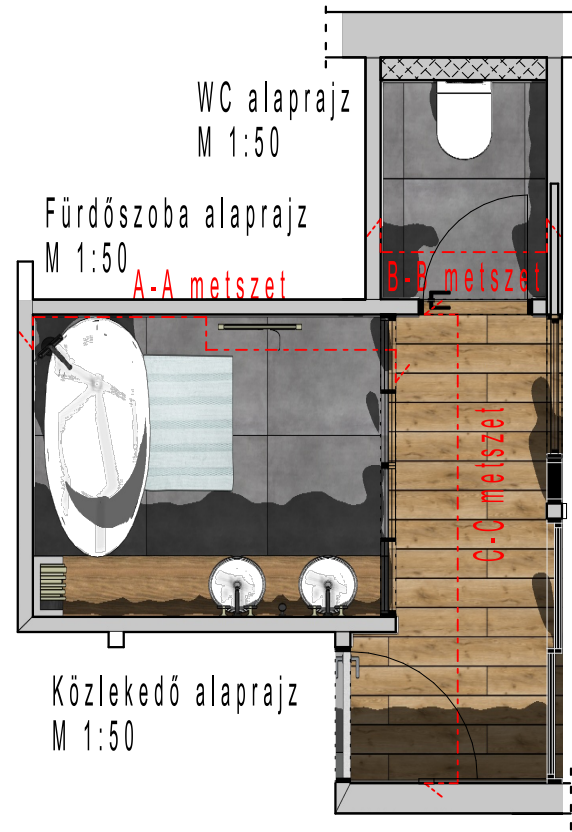

WC falnézet B-B metszet M 1:20

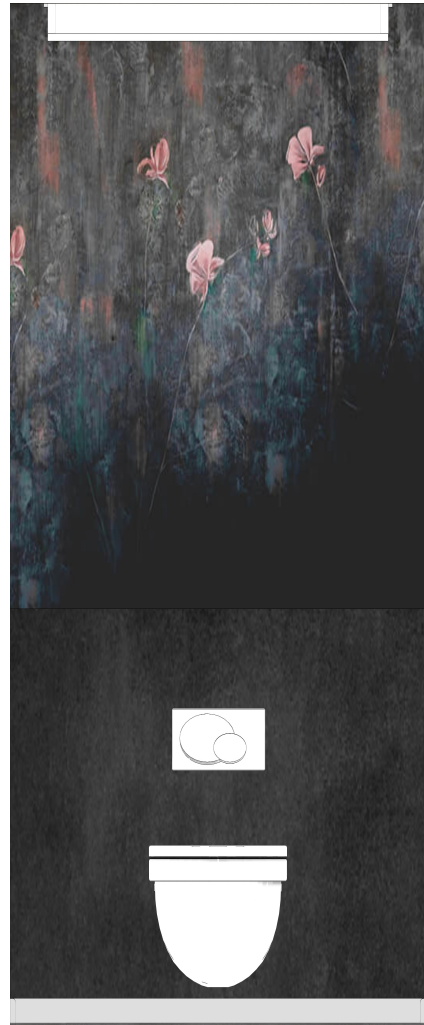

Közlekedő falnézet C-C metszet M 1:20

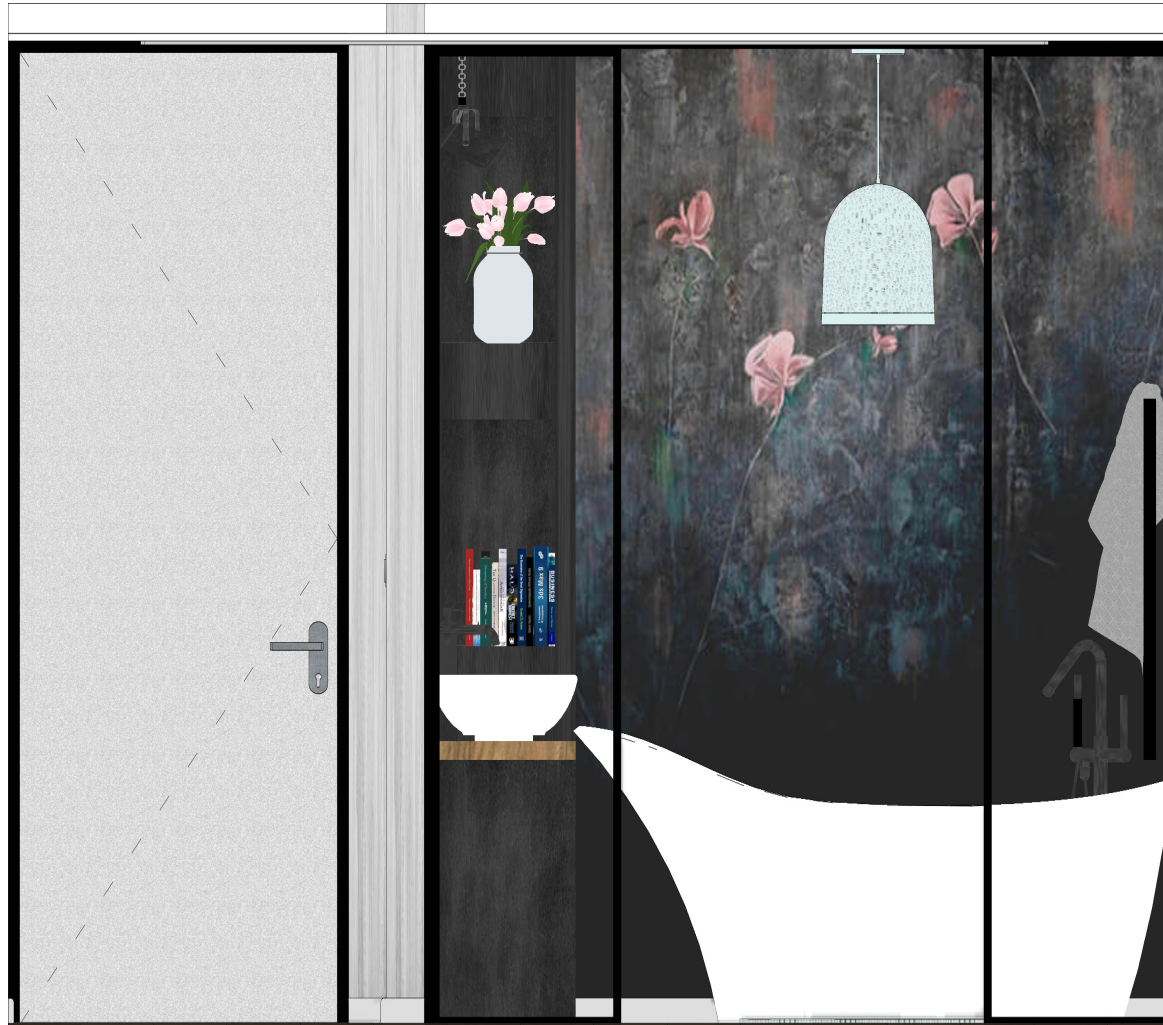

Látványtervek



Terv megnevezése

Falnézetek

Megrendelő



Kurzus Bt.

Tervező

Dr. Neubrandtné Hargas Mariann

Méretarány

M 1:20

Oldalszám


23

Terasz alaprajz
M 1:50



A-A metszet

Terasz falnézet A-A metszet M 1:50

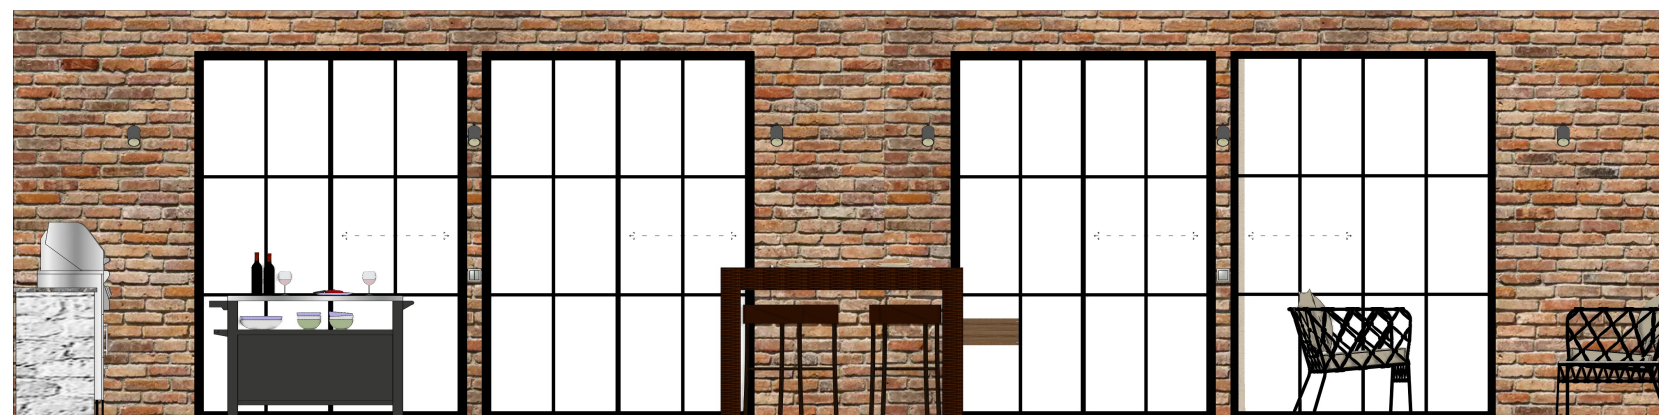

Látványtervek



Terv megnevezése

Falnézetek

Megrendelő



Kurzus Bt.

Tervező

Dr. Neubrandtné Hargas Mariann

Méretarány

M 1:50

Oldalszám

24

Helyiség	Padlóburkolat	Falszín	Bútor	Szőnyeg	Függöny Textil Kiegészítő
Előszoba	Vinyl padló	Fehérre festett téglaszelet Valpaint CEMENTO festék	EGGER sonoma tölgy Festett: menta	Natur juta	
Vendég fürdőszoba	LUCCA grafit	Valpaint CEMENTO festék Fehérre festett téglaszelet L&W Night in the Garden tapéta	EGGER Hunton világos tölgy	Rocco - kék	Gerda - menta
Konyha-étkező	Vinyl padló Aruba Aqua Chester parketta	Valpaint CEMENTO festék L&W Prestige tapéta Téglaszelet	EGGER sonoma tölgy Festett: menta		Len - drapp
Nappali	Aruba Aqua Chester parketta	Valpaint CEMENTO festék L&W Night in the Garden tapéta		Octavia - kék	
Gardrób	Vivid Opulence fehér padlószőnyeg	Fehérre festett téglaszelet	EGGER bázis fehér		Kaemingk viágos menta
Mosóhelyiség	LUCCA grafit	Valpaint CEMENTO festék	EGGER sonoma tölgy	Rocco - kék	
Közlekedő - Fürdőszoba - WC	LUCCA grafit Casa Classic saletto tölgy parketta	Téglaszelet Valpaint CEMENTO festék L&W Night in the Garden tapéta	EGGER Hunton világos tölgy Valpaint Mavericks fekete festék		Gerda - menta
Női hálószoba	Casa Classic saletto tölgy parketta	Téglaszelet Valpaint CEMENTO festék	01 Whisper ágyszövet EGGER Hunton világos tölgy		Delius Balea 1551 bézs
Férfi hálószoba	Casa Classic saletto tölgy parketta	Valpaint CEMENTO festék	01 Whisper ágyszövet EGGER Hunton világos tölgy		Delius Balea 1551 bézs
Terasz	LUCCA grafit	Téglaszelet Valpaint CEMENTO festék	sötétbarna rattan		

Terv megnevezése

Szinter

Megrendelő



Kurzus Bt.

Tervező

Dr. Neubrandtné Hargas Mariann

Méretarány








Oldalszám

25

Előszoba

Sorszám	Megnevezés	Kép	Méret (ma x szé x mé) [cm]	Gyártó / Forgalmazó	Webcím	Anyag	Márkanév, típusszám / Szín	Mennyiség	Egységár [Ft/ db]	Ár [Ft]
1.	Tükör		60 x 120 x 4	ShopOn	https://shopon.hu/otthon-es-kert/lakberendezes/tukrok/140x50-cm-ezest-barokk-stilus-fali-tukor.html	fa	vidaXL V243689	1 db	29 690 Ft	29 690 Ft
2.	Fém fali dekoráció		80 x 150 x 1,5	Bonami	https://www.bonami.hu/p/geometric-world-map-feke-fem-fali-dekoracio-150-x-80-cm	fém	Geometric World Map	1 db	47 990 Ft	47 990 Ft
3.	Előszoba szekrényzet	Egyedi tervezés alapján		Gold Bútor	https://www.goldbutor.hu	fa, bútorlap	sonoma tölgy, fekete	Egyedi megállapodás alapján		
4.	Led szalag és profil, tápegységek	Helyszíni felmérés és terv alapján lásd: álmennyezeti és elektromos koncepcióterv		Anro Diszlec	anrodiszlec.hu	fém, led	Led szalag	Egyedi megállapodás alapján		
5.	Trabant fotel		75 x 159 x 65	Loft & Vintage	https://loftandvintage.hu/collections/premium-ulobutorok/products/auto-kanape-159-cm-ambassador-car-ab-0746162	mangófa, fém, bőr, üveg	Ambassador car / fehér, barna	1 db	669 000 Ft	669 000 Ft
6.	Világító feliratok	Helyszíni felmérés és terv alapján lásd: elektromos koncepcióterv		NeonStudio	https://neonstudio.hu/egyedi-megrendeselek/	neon	Neon Stúdió feliratok és dekorációk / menta, mályva	Egyedi megállapodás alapján		
7.	Lábtörő		0,6 x 90 x 60	Vintage Marcsi	https://vintagemarcsi.hu/Vintage-Natur-Juta-Labtorlo-Csuszasgatlo-Gumival-a	juta	Vintage Natúr Juta Lábtörő / bézs	1 db	25 990 Ft	25 990 Ft

Gardrób

Sorszám	Megnevezés	Kép	Méret (ma x szé x mé) [cm]	Gyártó / Forgalmazó	Webcím	Anyag	Márkanév, típusszám / Szín	Mennyiség	Egységár [Ft/ db]	Ár [Ft]
1.	Egyedi szekrényzet	Egyedi tervezés alapján		Gold Bútor	https://www.goldbutor.hu	bútorlap	fehér	Egyedi megállapodás alapján		
2.	Padlószőnyeg		0.85 x 185 x 220	TrendPadló	https://trendpadlok.hu/termek/feher-vastag-padloszonyeg-4m-szeles/	poliamid fonal	Fehér vastag padlószőnyeg/ kód: 30 (fehér)	1 db	81 359 Ft	81 359 Ft
3.	Fésülködő asztal		75 x 100 x 30	DODO	https://dodo.hu/products/elements-barna-mdf-konzolasztal	MDF, fém	Elements barna MDF konzolasztal / barna, fekete	1 db	65 990 Ft	65 990 Ft
4.	Smink tükör		65 x 50 x 4	Tukre	https://www.tukre.hu/p603-hollywood-karmen-smink-%C3%A9s-sz%C3%A9p%C3%A9szeti-%C3%B6r.html	üveg, fa, fém	Hollywood Karmen smink- és szépészeti tükör	1 db	154 819 Ft	154 819 Ft
5.	Forgatható tükör		144 x 27 x 13	Vintage Marcsi	https://vintagemarcsi.hu/Antik-Rez-Allithato-Tukor-144x27x13cm	fém, üveg	Antik Réz Állítható Tükör / réz szín	2 db	48 990 Ft	97 980 Ft
6.	Sminkes szék		47 x 37 x 37	Bonami	https://www.bonami.hu/p/delhi-szurke-szek-mangofa-ulolappal-label51	tömörfa, fém	Delhi szürke szék mangófa ülőlappal - LABEL51	1 db	28 789 Ft	28 789 Ft
7.	Led szalag és profil, tápegységek	Helyszíni felmérés és terv alapján lásd: álmennyezeti és elektromos koncepcióterv		Anro Diszlec	anrodiszlec.hu	fém, led	Led szalag	Egyedi megállapodás alapján		
8.	Tükörvilágítás		10 x 4 x 10,2	FARO Barcelona / lampak.hu	https://www.lampak.hu/faro-29891-led-fali-spotlampara-led-4w-100-240v-feke/	fém	FARO29891 - Fali led lámpa/ fekete	1 db	18 350 Ft	18 350 Ft
9.	Tárolódoboz		14 x 34 x 27 12 x 30 x 24 10 x 26 x 21	Kaemingk	https://www.mall.hu/tarolo-doboz/kaemingk-tarolodoboz-szett-3-db-vilagos-menta-szinu	tengeri fű	Kaemingk Tárolódoboz szett 3 db / világos menta	1 szett	23 490 Ft	23 490 Ft

Terv megnevezése

Konszignáció

Megrendelő



Kurzus Bt.

Tervező








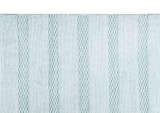



Dr. Neubrandtné Hargas Mariann

Méretarány

M 1:50

Oldalszám

26

Sorszám	Megnevezés	Kép	Méret (ma x szé x mé) [cm]	Gyártó / Forgalmazó	Webcím	Anyag Szín	Márkanév, típusszám / Szín	Mennyiség	Egységár [Ft/ db]	Ár [Ft]
1.	Függőlámpa		30 x 30 x 110	Rábalux	https://www.lampak.hu/rabalux-csillar-zsinoron-1xe27-40w-230v-1/	fém menta	Gerda / menta	1 db	28 790 Ft	28 790 Ft
2.	Fürdőszoba bútor	Egyedi tervezés alapján		Gold Bútor	goldbutor.hu	fa	fekete, saletto tölgy	Egyedi megállapodás alapján		
3.	Kémosó		15 x 48 x 25	vidaXL	https://www.vidaxl.hu/e/vidaxl-vilagosszurke-keramia-mosdokagylo-tulfolyoval/8720286036983.html	kerámia	kerámia mosdókagyló tűlfolyóval / szürke	1 db	31 269 Ft	31 269 Ft
4.	WC		36,5 x 37 x 48,6	Kerra	https://www.kerra.hu/kerra-delos-set-delos-falba-epitheto-wc-tartaly-szett/	kerámia	Delos Chrome falba építhető wc tartály szett / fekete	1 db	127 990 Ft	127 990 Ft
5.	Csapterlep		16,3 x 11,5 x 4	Sanimix	https://www.geminiduo.hu/sanimix-040-1-1-pixel-mosdo-csapterlep-automata-leeresztovel	rozsdamentes acél	Pixel mosdó csapterlep / króm	1 db	8 300 Ft	8 300 Ft
6.	Egyedi zuhanyfal		egyéni	Radaway	https://www.radaway.hu/egyedi_zuhanykabin	edzett üveg rozsdamentes acél	Idea Black DWJ / fekete	Egyedi megállapodás alapján		
7.	Falsík alatti zuhanyrendszer		5,5 x 30 x 35 26 x 10 x 5 20 x 20 x 5	Yoka	https://miniwebshop.hu/falsik-alatti-zuhanyrendszer-Yoka-Terma-fekete	kerámia rozsdamentes acél	Yoka Termea / fekete	1 db	62 400 Ft	62 400 Ft
8.	Törölközőszáritós radiátor		100 x 54 x 6	Weberg	https://miniwebshop.hu/Weberg-CELTBlack-Design-Torokozoszaritos-Radiator-100x54		Weberg CELT / fekete	1 db	49 800 Ft	49 800 Ft
9.	Fürdőszoba szőnyeg		0,5 x 55 x 95	Guy Laroche	https://www.repuloszonyeg.hu/rocco-kek-furdoszoba-szonyeg-70x120-592	pamut	Rocco kék fürdőszoba szőnyeg / menta	1 db	12 990 Ft	12 990 Ft
10.	Vizálló tapéta		Vágott darab (1) 210 x 85	Life & Wall	https://lifeandwall.hu/termek/night-in-the-garden/	hard wall - vizálló tapéta	Night in the garden / pozitív szín	1 db	Egyedi megállapodás alapján	
11.	Tükör		80 x 50 x 4	Tukre	https://www.tukre.hu/p435_mira-fekete-t%C3%BCK%C3%B6r.html	tükör, keményfa, MDF	MIRA fekete tükör / fekete	1 db	110 451 Ft	110 451 Ft
12.	Mennyezeti led reflektor - sínes rendszer		Reflektor mérete: 23,5 x 14 x 10 Sínrendszer kialakítása: lásd: elektromos konceptióterv	LedHullám	https://www.ledhullam.hu/led-lampatest/kereskedelmi/sines-led-lampa-track-light-3-fazisu-4-polusu-35-watt-termeszetes-feher-fekete-elmark?limit=100	műanyag, alumínium	ELMARK sínes ledlámpa / fekete	3 db	24 790 Ft	74 370 Ft
13.	Led szalag és profil, tápegységek	Helyszíni felmérés és terv alapján lásd: álmennyezeti és elektromos konceptióterv		Anro Díszléc	anrodiszlec.hu	fém, led	Led szalag	Egyedi megállapodás alapján		

Terv megnevezése

Konszignáció

Megrendelő

Kurzus Bt.

Tervező







Dr. Neubrandtné Hargas Mariann

Méretarány

M 1:50

Oldalszám

27

Sorszám	Megnevezés	Kép	Méret (ma x szé x mé) [cm]	Gyártó / Forgalmazó	Webcím	Anyag	Márkanév, típusszám / Szín	Mennyiség	Egységár [Ft/ db]	Ár [Ft]
1.	Szék		91 x 39 x 39	inart / Vivre Deco	https://www.vivre.hu/p-775392/vintage_sz%C3%A9k	vas, nyírfa	Vintage szék / barna-fekete	2 db	25 390 Ft	50 780 Ft
2.	Szék		85 x 36 x 37	Balla bútor	https://www.ballabutor.hu/loft-szek-fem-fa-ulolap-grafit-dio	fém, fa	Loft szék / grafit,dió	2 db	27 700 Ft	55 400 Ft
3.	Étkezőasztal		70 x 140 x 78	Erdély Bútorház	https://www.erdelybutorhaz.hu/	fa	PS659 Top Oak	1 db	Egyedi megállapodás alapján	
4.	Asztalterítő		0,2 x 150 x 250	Vintage Marcsi	https://vintagemarcsi.hu/Vintage-Lentartalmu-Natur-Asztalterito-250150-cm	len, pamut	Vintage Lentartalmú Natúr Asztalterítő / drapp	1 db	28 890 Ft	28 890 Ft
5.	Konyhabútor	Egyedi tervezés alapján lásd: konyhaterv		Gold Bútor	https://www.goldbutor.hu	fa, bútorlap		Egyedi megállapodás alapján		
6.	Fali polc (fém)		25 x 60 x 30	Expondo	https://www.expondo.hu/royal-catering-fali-polc-oesszecsukhatrud-design-60-x-30-cm-40-kg-rozsdamentes-ace1-10011732	rozsdamentes acél	Fali polc EX10011732 / fém	1 db	21 190 Ft	21 190 Ft
7.	Fali polc (fém)		25 x 120 x 30	Expondo	https://www.expondo.hu/royal-catering-fali-polc-oesszecsukhatrud-design-120-x-30-cm-40-kg-rozsdamentes-ace1-10011729	rozsdamentes acél	Fali polc EX10011729 / fém	1 db	31 190 Ft	31 190 Ft
8.	Konyhai falisín		23,8 x 63,8 x 14,5	iDesign / Bonami	https://www.bonami.hu/p/austin-fali-rendszerezoz-idesign	rozsdamentes acél	Austin fali rendszerező	1 db	22 990 Ft	22 990 Ft
9.	Konyhai fali fogas		4 x 80 x 2,5	Wenko / Bonami	https://www.bonami.hu/p/hooks-premium-10-reszes-fali-akasztowenko	rozsdamentes acél	Hooks Premium konyhai fali fogas 10 akasztóval	1 db	16 990 Ft	16 990 Ft
10.	Fali polc (gyártott)		3 x 153 x 25 3 x 65 x 25	Egyedi gyártás	https://www.goldbutor.hu	fa	Valpait festékekkel kezelve: fényes fém hatás, vízálló	1-1 db	Egyedi megállapodás alapján	
11.	Fémhálós konyhaszekrény csepegtetővel	Helyszíni felmérés és konyhaterv alapján 197 x 30 x 30				fém, üveg	fekete, króm	Egyedi megállapodás alapján		

Terv megnevezése

Konszignáció

Megrendelő

Kurzus Bt.

Tervező

Dr. Neubrandtné Hargas Mariann

Méretarány

M 1:50

Oldalszám

28

Sorszám	Megnevezés	Kép	Méret (ma x szé x mé) [cm]	Gyártó / Forgalmazó	Webcím	Anyag	Márkanév, típuszám / Szín	Mennyiség	Egységár [Ft/ db]	Ár [Ft]
12.	Beépíthető sütő		59,4 x 59,6 x 56,9	Electrolux	https://www.electrolux.hu/kitchen/cooking/ovens/oven/eoe7p31x/	rozsdamentes acél edzett üveg	Electrolux SenseCook EOE7P31X / inox	1 db	144 990 Ft	144 990 Ft
13.	Beépíthető mikrohullámú sütő és grill		45,5 x 59,5 x 56,7	Electrolux	https://www.electrolux.hu/kitchen/cooking/ovens/compact-oven/evk8e00x/	rozsdamentes acél edzett üveg	Electrolux SenseCook EVK8E00X / inox	1 db	199 900 Ft	199 900 Ft
14.	Beépíthető kávéfőző		45 x 56 x 55	Electrolux	https://www.electrolux.hu/kitchen/cooking/compact-built-in-range/built-in-coffee-machine/kbc65x/	rozsdamentes acél kerámia	Electrolux KBC65X Beépíthető kávéfőző / inox	1 db	431 990 Ft	431 990 Ft
15.	Beépíthető borhűtő		45 x 56,4 x 55	Klarstein	https://www.klarstein.hu/Vinsider-24-Built-In-Uno-borhuto-1-zonas-24-palack-EEK-G.html	rozsdamentes acél edzett üveg	Klarstein Vinsider 24 Built-In Uno borhűtő	1 db	231990	231 990 Ft
16.	Hűtőszekrény		193 x 60 x 70	Smeg	https://www.konyha.eu/smeg-fab32rpg5-szabadonallo-alulfagyaszto-kombinalt-retro-hutoszekreny-zold-jobbos-8036	rozsdamentes acél üveg	SMEG FAB32RPG5 szabadonálló alulfagyasztós kombinált retro hűtőszekrény / menta	1 db	932 900 Ft	932 900 Ft
17.	Páraelszívó		60-110 x 60 x 56		https://emark.hu/webshop/products/details/cata-q-7760-x-l-inox-led-fali/22026	rozsdamentes acél	Cata Q-7760 páraelszívó / inox	1 db	129 990 Ft	129 990 Ft
18.	Szelektív kuka		60 x 54 x 50	Triomax Hungary	https://triomaxhungary.hu/hulladekgyujto-gtv-practi-eco-600-szelektiv-frontkihuzasu-lagy-zarodas-34217-l-edennyel-fedellel-5058	műanyag, fém	Hulladékgyűjtő GTV Practi Eco 600 / fekete	1 db	61 830 Ft	61 830 Ft
19.	Mosogatógép		81,8 - 89,8 x 59,6 x 55	AEG	https://www.preciz.hu/beepitheto-mosogatogep/12-15-teritekes-60-cm-szeles-mosogatogep/aeg/aeg-fsb52637p-beepitheto-mosogatogep.html	rozsdamentes acél	AEG FSB52637P beépíthető mosogatógép	1 db	164 900 Ft	164 900 Ft
20.	Mosogató		20 x 59,5 x 46,9	Blanco	https://www.szaniteresklimacenter.hu/blanco-cronos-xl-6-if-rozsdamentes-acel-mosogato-525025-45844	rozsdamentes acél	BLANCO CRONOS XL 6-IF / króm szín	1 db	444 505 Ft	444 505 Ft

Terv megnevezése

Konszignáció

Megrendelő

Kurzus Bt.

Tervező









Dr. Neubrandtné Hargas Mariann

Méretarány

M 1:50

Oldalszám

29

Sorszám	Megnevezés	Kép	Méret (ma x szé x mé) [cm]	Gyártó / Forgalmazó	Webcím	Anyag	Márkanév, típuszám / Szín	Mennyiség	Egységár [Ft/ db]	Ár [Ft]
1.	Falika		37 x 40 x 30	DODO	https://dodo.hu/products/manuel-feke-vas-falika?_pos=1&_sid=98d6a5b6d&_ss=r	vas	MANUEL / fekete	1 db	40 990 Ft	40 990 Ft
2.	Sarokpolc	Egyedi tervezés alapján 197 x 30 x 30					sötét luc	Egyedi megállódás alapján		
3.	TV polc		22 x 147 x 23,5	Bútor1	https://www.butor1.hu/butorok-gyujtemenyei/butor-kollekcio-nvbj/polc-nvbj1.html	LMDP	NVBJ1 / sötét luc	1 db	15 600 Ft	15 600 Ft
4.	TV szekrény		5,7 x 146,9 x 43,3	Bútor1	https://www.butor1.hu/butorok-gyujtemenyei/butor-kollekcio-nvbj/tv-allvany-nvbj5.html	MDF	NVBJ5 / fekete, sötét luc	1 db	70 000 Ft	70 000 Ft
5.	Kinyitható kanapé		84 x 236 x 90-148	Bonami	https://1.bonami.hu/images/products/27/77/2777e118becd69c0749ec14c8ad26d9dec793fd6-1000x1000.jpeg	fém, bőrütárat, borovi fenyő,	Lofty Lilly kinyitható kanapé	1 db	352 990 Ft	352 990 Ft
6.	Fotel		93 x 78 x 74	Somcasa / Bonami	https://www.bonami.hu/p/farfalla-barna-bor-pillango-alaku-szek-felirattal-somcasa	fém, bőr	Farfalla barna bőr pillangó alakú szék felirattal	1 db	82 990 Ft	82 990 Ft
7.	Szőnyeg		294 x 200 x 0,5	Rug Vista	https://www.rugvista.hu/szonyeg/octavia	pamut, poliészter	Octavia - kék / kék	1 db	132 850 Ft	132 850 Ft
8.	Dohányzó asztal	Egyedi tervezés alapján 35 x 100 x 60			https://egyedi-antik-butor.eoldal.hu/	fa, üveg	sötét luc	Egyedi megállódás alapján		
9.	Elektromos kandalló		55,4 x 91,5 x 14	Aflamo / EMAG	https://www.emag.hu/beepitheto-majestic-aflamo-elektromos-kandallo-3d-36-tuzterrel-futessel-hanggal-black-szinben-hb-flaf-majestic36-bl/pd/DL1368BBM/	fém, üveg	Majestic Aflamo elektromos kandalló / fekete	1 db	174 868 Ft	174 868 Ft
10.	Képek a falon	Egyedi tervezés 100 x 80 x 3			https://kepmuves.hu/egyedi-meretu-kepkeret/		fekete	2 db	Egyedi megállódás alapján	
11.	Led szalag és profil, tápegységek	Helyszíni felmérés és terv alapján lásd: álmennyezeti és elektromos konceptióterv		Anro Diszléc	anrodiszlec.hu	fém, led	Led szalag	Egyedi megállódás alapján		
12.	Íróasztal		75 x 110 x 60	Bútorok Webshop	https://butorokwebshop.hu/vintage-szamitogep-asztal-1302	fém, MDF	Vintage számítógépasztal / sötétbarna	1 db	43 590 Ft	43 590 Ft
13.	Szekrény	Egyedi tervezés alapján 225 x 180 x 30-45				fa, fém	sötét luc	Egyedi megállódás alapján asztalos és kovács munka		
14.	Térelválasztó elem	Egyedi tervezés alapján 270 x 100 x 22				fém	fekete	Egyedi megállódás alapján asztalos és kovács munka		

Terv megnevezése

Konszignáció

Megrendelő

Kurzus Bt.

Tervező




Dr. Neubrandtné Hargas Mariann

Méretarány

M 1:50

Oldalszám

30

Sorszám	Megnevezés	Kép	Méret (ma x szé x mé) [cm]	Gyártó / Forgalmazó	Webcím	Anyag	Márkanév, típuszám / Szín	Mennyiség	Egységár [Ft/ db]	Ár [Ft]
15.	Flipchart tábla		76,82 x 129,74 x 5,99	Samsung	https://www.alza.hu/55-samsung-flip-2-d5871875.htm#parametry	fém, alumínium	Samsung Flip 2 / fekete	1 db	737 290 Ft	737 290 Ft
16.	Irodaszék		115-125 x 50 x 45	Lazio	https://www.perfect-design.hu/lakberendezes-lazio-ii-design-irodai-szek-vintage-barna-irodabutor-p700252	poliészter, fém	Lazio II - vintage barna / barna, fekete	1 db	69 193 Ft	69 193 Ft
17.	Mennyezeti led reflektor - sínes rendszer		Reflektor mérete: 23,5 x 14 x 10 Sínrendszer kialakítása: lásd: elektromos konceptióterv	LedHullám	https://www.ledhullam.hu/led-lampatest/kereskedelmi/sines-led-lampa-track-light-3-fazisu-4-polusu-35-watt-termeszetes-feher-fekete-elmark?limit=100	műanyag, alumínium	ELMARK sínes ledlámpa / fekete	10 db	24 790 Ft	247 900 Ft
18.	Asztali lámpa		40-50 x 15 x 15	Glimex	https://www.insolite.hu/asztali-lampak/Glimex-LAVOR-allithato-asztali-lampa-1xE27_GKL18C	fém	LAVOR / fekete	1 db	14 500 Ft	14 500 Ft
19.	Párnahuzat		50 x 50 x 0,3	Light in the Box	https://www.lightinthebox.com/hu/p/1-keszlet-6-db-parnahuzat-botanikai-sorozat-dekorativ-dob-parnahuzat-otthoni-kanape-dekorativ-kulteri-belteri-parna-kanape-kanape-szekhez_p8103675.html	vászon utáztat	Párnahuzat botanikai sorozat/ fehér - szürke - zöld	1 szett	9 456 Ft	9 456 Ft

Sorszám	Megnevezés	Kép	Méret (ma x szé x mé) [cm]	Gyártó / Forgalmazó	Konszignáció / Dolgozószoba	Anyag	Márkanév, típuszám / Szín	Mennyiség	Egységár [Ft/ db]	Ár [Ft]
1.	Mosó- és szárítógép		85 x 60 x 56,5	LG	https://www.emag.hu/lg-moso-szaritogep-9-kg-mosas-6-kg-szaritas-1400-fordulat-perc-turbowash-59-steam-b-energiaosztaly-ezest-f4dv509s2te/pd/D2B10XMBM/	fém, alumínium, műanyag	LG F4DV509S2TE Mosó- szárítógép / ezüstsín	1 db	230 990 Ft	230 990 Ft
2.	Mosdó		19,5 x 46 x 35	Keramag	https://www.trendifurdoszoba.hu/Keramag-Renova-Nr-1-Plan-alulrol-beepitheto-mosdo	kerámia	Keramag Renova Nr 1 Plan alulról beépíthető mosdó / fehér	1 db	59 186 Ft	59 186 Ft
3.	Csaptelep		32,7 x 8 x 18,2	Blanco	https://www.preciz.hu/konyhatechnika/csaptelep/krom-csaptelep/blanco/blanco-mida-allo-csap-krom.html	rozsdamentes acél	Blanco Mida / króm	1 db	28 405 Ft	28 405 Ft
4.	Szennyeskosár		60 x 46 x 33	Klubfotel	https://www.klubfotel.hu/kezzel-szott-szennyeskosar-1	PP műanyag rattan, pamut bélés	Kézzel szőtt szennyeskosár / szürke	1 db	21 591 Ft	21 591 Ft
5.	Kihajtható vasaódeszka		Szekrény: 120 x 40 x 18 Vasalódeszka kinyitva: 90 x 40 x 120	Tomasucci / Vivre	https://www.vivre.hu/p-701737	MDF, pamut, üveg	Pratiko Fali szekrény vasalódeszkával és tükörrel	1 db	103 090 Ft	103 090 Ft
6.	Led szalag és profil, tápegységek	Helyszíni felmérés és terv alapján lásd: álmennyezeti és elektromos konceptióterv		Anro Díszléc	anrodizlec.hu	fém, led	Led szalag	Egyedi megállapodás alapján		
7.	Szekrényzet	Egyedi méret		Gold Bútor	https://www.goldbutor.hu	fa, bútorlap	sonoma tölgy	Egyedi megállapodás alapján		

Terv megnevezése

Konszignáció

Megrendelő

Kurzus Bt.

Tervező












Dr. Neubrandtné Hargas Mariann

Méretarány

M 1:50

Oldalszám

31

Sorszám	Megnevezés	Kép	Méret (ma x szé x mé) [cm]	Gyártó / Forgalmazó	Webcím	Anyag	Márkanév, típuszám / Szín	Mennyiség	Egységár [Ft/ db]	Ár [Ft]
1.	Törölközőszárítós radiátor		100 x 54 x 6	Weberg	https://miniwebshop.hu/Weberg-CELTBlack-Design-Torolkozozsaritos-Radiator-100x54	rozsdamentes acél	Weberg CELT / fekete	1 db	49 800 Ft	49 800 Ft
2.	Kád		59-79 x 159 x 70	Kerra / HomeLux	<a href="https://www.homelux.hu/kerra-maya-maya-szabodon-
allo-akril-kad-159-cm">https://www.homelux.hu/kerra-maya-maya-szabodon- allo-akril-kad-159-cm	akril	MAYA / fehér	1 db	469 990 Ft	469 990 Ft
3.	Kádtöltő csaptelep		118 X 21 X 16	Beliani	<a href="https://www.beliani.hu/dekorativ-fekete-matt-
szabodon-allo-csaptelep-victoria.html">https://www.beliani.hu/dekorativ-fekete-matt- szabodon-allo-csaptelep-victoria.html	SÁRGARÉZ	VICTORIA / fekete	1 db	118 190 Ft	118 190 Ft
4.	Függőlámpa		30 x 30 x 110	Rábalux	<a href="https://www.lampak.hu/rabalux-csillar-zsinoron-
1xe27-40w-230v-1/">https://www.lampak.hu/rabalux-csillar-zsinoron- 1xe27-40w-230v-1/	fém menta	Gerda / menta	1 db	28 790 Ft	28 790 Ft
5.	Vizálló tapéta		Vágott darab (2-3) Fürdő: 270 x 160 WC: 160 x 110	Life & Wall	https://lifeandwall.hu/termek/night-in-the-garden/	hard wall - vizálló tapéta	Night in the garden / pozitív szín	1 db	Egyedi megállapodás alapján	
6.	Mennyezeti led reflektor - sínes rendszer		Reflektor mérete: 23,5 x 14 x 10 Sínrendszer kialakítása: lásd:elektromos konceptióterv	LedHullám	<a href="https://www.ledhullam.hu/led-
lampatest/kereskedelmi/sines-led-lampa-track-light-
3-fazisu-4-polusu-35-watt-termeszetes-feher-fekete-
elmark?limit=100">https://www.ledhullam.hu/led- lampatest/kereskedelmi/sines-led-lampa-track-light- 3-fazisu-4-polusu-35-watt-termeszetes-feher-fekete- elmark?limit=100	műanyag, alumínium	ELMARK sínes ledlámpa / fekete	3 db	24 790 Ft	74 370 Ft
7.	Fürdőszoba bútor	Egyedi tervezés alapján		Gold Bútor	goldbutor.hu	fa	fekete, saletto tölgy	Egyedi megállapodás alapján		
8.	Tükör		60 x 110 x 4	Tukre	<a href="https://www.tukre.hu/p435.mira-fekete-
t%C3%BCK%C3%B6r.html">https://www.tukre.hu/p435.mira-fekete- t%C3%BCK%C3%B6r.html	tükör, keményfa, MDF	MIRA fekete tükör / fekete	1 db	116 294 Ft	116 294 Ft
9.	Mosdótál		14,5 x 39 x 39	Sapho / Grando Home	<a href="https://www.grandohome.hu/furdoszoba/szaniter/mo-
sdokagylo/mosdotal/sapho-thin-pultra-szerelhető-
mosdotal-kerek-39x14-5-cm-matt-feher-wn185">https://www.grandohome.hu/furdoszoba/szaniter/mo- sdokagylo/mosdotal/sapho-thin-pultra-szerelhető- mosdotal-kerek-39x14-5-cm-matt-feher-wn185	műkö	Sapho THIN pultra szerelhető mosdótál / fehér	2 db	123 490 Ft	246 980 Ft
10.	Falba szerelt csaptelep		9,5 x 29 x 19	Alfa Navigátor Kft.	<a href="https://www.furdoszoba-
szalon.hu/termekeink/csaptelepek-mosdo-
csaptelepek-27567/exit-matt-fekete-falba-epitheto-
mosdo-csaptelep/593328/">https://www.furdoszoba- szalon.hu/termekeink/csaptelepek-mosdo- csaptelepek-27567/exit-matt-fekete-falba-epitheto- mosdo-csaptelep/593328/	sárgaréz	EXIT / matt fekete	2 db	54 900 Ft	54 900 Ft
11.	WC		36,5 x 37 x 48,6	Kerra	<a href="https://www.kerra.hu/kerra-delos-chr-set-delos-
chrome-falba-epitheto-wc-tartaly-szett">https://www.kerra.hu/kerra-delos-chr-set-delos- chrome-falba-epitheto-wc-tartaly-szett	kerámia	Delos Chrome falba építhető wc tartály szett / fehér	1 db	103 990 Ft	103 990 Ft
12.	Led szalag és profil, tápegységek	Helyszíni felmérés és terv alapján lásd: álmennyezeti és elektromos konceptióterv		Anro Díszléc	anrodizlec.hu	fém, led	Led szalag	Egyedi megállapodás alapján		
13.	Fürdőszoba szőnyeg		0,5 x 55 x 95	Guy Laroche	<a href="https://www.repuloszonyeg.hu/rocco-kek-furdoszoba-
szonyeg-70x120-592">https://www.repuloszonyeg.hu/rocco-kek-furdoszoba- szonyeg-70x120-592	pamut	Rocco kék fürdőszoba szőnyeg / menta	1 db	12 990 Ft	12 990 Ft

Terv megnevezése

Konszignáció

Megrendelő

Kurzus Bt.

Tervező

Dr. Neubrandtné Hargas Mariann

Méretarány

M 1:50

Oldalszám

32

Sorszám	Megnevezés	Kép	Méret (ma x szé x mé) [cm]	Gyártó / Forgalmazó	Webcím	Anyag	Márkanév, típuszám / Szín	Mennyiség	Egységár [Ft/ db]	Ár [Ft]
1.	Franciaágy		90 x 164 x 212	DODO	https://dodo.hu/collections/boxspring-agyak/products/be-chill-boxspring-agy-180-cm	fa, szövet	BE CHILL BOXSPRING / C20 Monterey 01 WHISPER	1 db	335 190 Ft	335 190 Ft
2.	Éjjeliszekrény		51 x 40 x 40	Estilofina	https://www.estilofina.hu/ejjeliszekrenyek/stilusos-ejjeliszekreny-ariel-ovalis-fekete.htm?utm_source=dognet&a_aid=5abcd953c303&a_bid=0a0579a4&chan=butoraid	lakkozott fa, fém	ARIEL / fekete	2 db	35 199 Ft	70 398 Ft
3.	Fa körlap az éjjeliszekrényre	Egyedi méret 40 x 40 x 2				fa	saletto tölgy	Egyedi megállapodás alapján		
4.	Állólámpa		159,5 x 23 x 23	Eglo	https://www.lampak.hu/eglo-49474-allolampa-newtown-1xe27-60w-230v/	fém	Eglo - Állólámpa fekete	1 db	33 990 Ft	33 990 Ft
5.	Asztali lámpa		23 x 16 x 16	Eglo	https://www.lampak.hu/eglo-49481-asztali-lampa-newtown-1xe27-60w-230v/	fém	Eglo - Asztali lámpa fekete	1 db	12 250 Ft	12 250 Ft
6.	Csillár		50-155 x 75 x 75	Lámpa és fény	https://www.lampaesfeny.hu/ipari-fuggesztett-lampa-fekete-6-lampaval-sydney	acél	Sydney / fekete	1 db	29 455 Ft	29 455 Ft
7.	Radiátor		74 x 74 x 4,2	Design Radiátor	https://design-radiator.hu/design-radiator/piazza-design-radiator-detail#3d-model	acél	PIAZZA / RAL 7006	1 db	591 895 Ft	591 895 Ft
8.	Kép a falon, hálózva, lefestve		Festve, hálózva 74 x 64 x 2 Háló mérete: 64 x 54 x 2	Galéria Savaria Egyénileg hálózva, festve	https://galeriasavaria.hu/termekek/reszletek/kepkeret/3429022/Vintage-regi-nagy-kepkeret-foto-kep-keret-tukorkeret-fotokeret-64-x-54-cm-tukor-keret/	fa	Vintage régi nagy keret / festett szín: menta	1 db	22 500 Ft	22 500 Ft
9.	Falióra		30 x 30 x 2	Emag	https://www.emag.hu/vidaxl-vintage-stilus-london-mintas-falióra-30-cm-50626/pd/D3DF51BBM/	MDF	vintage stílusú London mintás falióra / fehér - fekete	1 db	7 339 Ft	7 339 Ft
10.	Függöny (blackout)		Helyszíni felmérés és terv alapján (270 x 310 + 270 x 620)		https://paisley.hu/kategoriak/tipusok/fuggony-tipusok/blackout-fuggony/delius-alto-deliblack-36595-1551-blackout-fenyzaro-fuggony-anyag	poliészter	Delius Balea 1551 / bézs	Egyedi megállapodás alapján		
11.	Led szalag és profil, tápegységek	Helyszíni felmérés és terv alapján lásd: álmennyezeti és elektromos konceptióterv		Anro Díszléc	anrodizllec.hu	fém, led	Led szalag	Egyedi megállapodás alapján		

Terv megnevezése

Konszignáció

Megrendelő

Kurzus Bt.

Tervező

Dr. Neubrandtné Hargas Mariann






Méretarány

M 1:50

Oldalszám

33

Sorszám	Megnevezés	Kép	Méret (ma x szé x mé) [cm]	Gyártó / Forgalmazó	Webcím	Anyag	Márkanév, típuszám / Szín	Mennyiség	Egységár [Ft/ db]	Ár [Ft]
1.	Ágy	Egyedi terv alapján			https://vegtelenkenyelem.hu/egyedi-butor/		C20 Monterey 01 WHISPER	1 db	Egyedi megállapodás alapján	
2.	Lámpa		20 x 57 x 57	Rábalux	https://lumenet.hu/rabalux-2096-carly-mennyezeti-lampa	fém	Rábalux 2096 Carly	1 db	56 990 Ft	56 990 Ft
3.	Falipolc	Egyedi méret alapján (30 x 90 x 15)		Gold Bútor	https://www.goldbutor.hu	fa	saletto tölgy	Egyedi megállapodás alapján		
4.	Faika		24 x 18 x max 50	Aliexpress	https://www.aliexpress.com/item/32489142998.html	fém, üveg	Arandela loft style lamp	2 db	44 132 Ft	88 264 Ft
5.	Kép	Egyedi tervezés 100 x 50 x 3			https://kepmuves.hu/egyedi-meretu-keperet/	fa	fekete	1 db	Egyedi megállapodás alapján	
6.	Függöny (blackout)		Helyszíni felmérés és terv alapján (270 x 360)		https://paisley.hu/kategoriak/tipusok/fuggony-tipusok/blackout-fuggony/delius-alto-deliblack-36595-1551-blackout-fenyzaro-fuggony-anyag	poliészter	Delius Balea 1551 / bézs	Egyedi megállapodás alapján		
7.	Éjjeli szekrény		62 x 35 x 35	Vivre Deco	https://www.vivre.hu/p-1638760/lerak%C3%B3asztal?ch_type=2&ch_id=1	lucfenyő, fém	barna	1 db	105 490 Ft	105 490 Ft
8.	Radiátor		120 x 25 x 6,5	Besoa	https://www.electronic-star.hu/Hosugarzok/Furdoszoba-radiatorok/Delgado-120-x-25-radiator-508-W-meleg-viz-1-2-4-10-m-szurke-120-x-25-cm.html	vas, acél	DELGADO	1 db	38 790 Ft	38 790 Ft

Sorszám	Megnevezés	Kép	Méret (ma x szé x mé) [cm]	Gyártó / Forgalmazó	Webcím	Anyag	Márkanév, típuszám / Szín	Mennyiség	Egységár [Ft/ db]	Ár [Ft]
1.	Grillasztal		90 x 134 x 52	Warnex	https://www.warnex.hu/keter-unity-l-2071-kerti-grillasztal-grafit-939	rozsdamentes acél, fa	Keter UNITY XL / grafit 939	1 db	87 500 Ft	87 500 Ft
2.	Épített szekrény a grillsütőhöz	Egyedi terv alapján (90 x 180 x 65)					fehér	Egyedi megállapodás alapján		
3.	Beépíthető gázgrill		54,5 x 75,5 x 54	Napoleon / Alza	https://www.alza.hu/barkacs/napoleon-legend-485-beepitheto-gazgrill-d6481791.htm	öntöttvas, alumínium	Napoleon LEGEND / ezüst	1 db	319 890 Ft	319 890 Ft
4.	Rattan asztal 4 székkel		Egyedi terv alapján (110 x 160 x 70)		Polyrattan Manufaktúra	https://www.ratrat.hu/termek/rattan-butor/	rattan	Bárpult székekkel	1 szett	Egyedi megállapodás alapján
5.	Kültéri ülögarnitúra szék, kanapé		Kanapé: 136 x 70 x 73 Asztal: 101 x 51 x 44 Fotel: 76 x 70 x 73	Beliani	https://www.beliani.hu/rattan-kerti-butor-szett-bezs-parnakkal-corinth.html	rattan, szövet	Dekoratív Bézs Kültéri Rattan Szett	1 szett	229 990 Ft	229 990 Ft
6.	Kültéri lámpa		10 x 13 x 10	Top Light	https://www.lampak.hu/top-light-led-kulteri-fali-lampa-led-5w-230v-ip54/	fém, üveg	Top Light - LED Kültéri fali lámpa	6 db	13 380 Ft	80 280 Ft

Terv megnevezése

Konszignáció

Megrendelő

Kurzus Bt.

Tervező

Dr. Neubrandtné Hargas Mariann

Méretarány

M 1:50

Oldalszám

34